


Mieszkanie nr 5 Pu=47,98m<sup>2</sup>

Mieszkanie nr 6 Pu=53,97m<sup>2</sup>

Mieszkanie nr 13 Pu=46,87m<sup>2</sup>

Mieszkanie nr 14 Pu=46,56m<sup>2</sup>

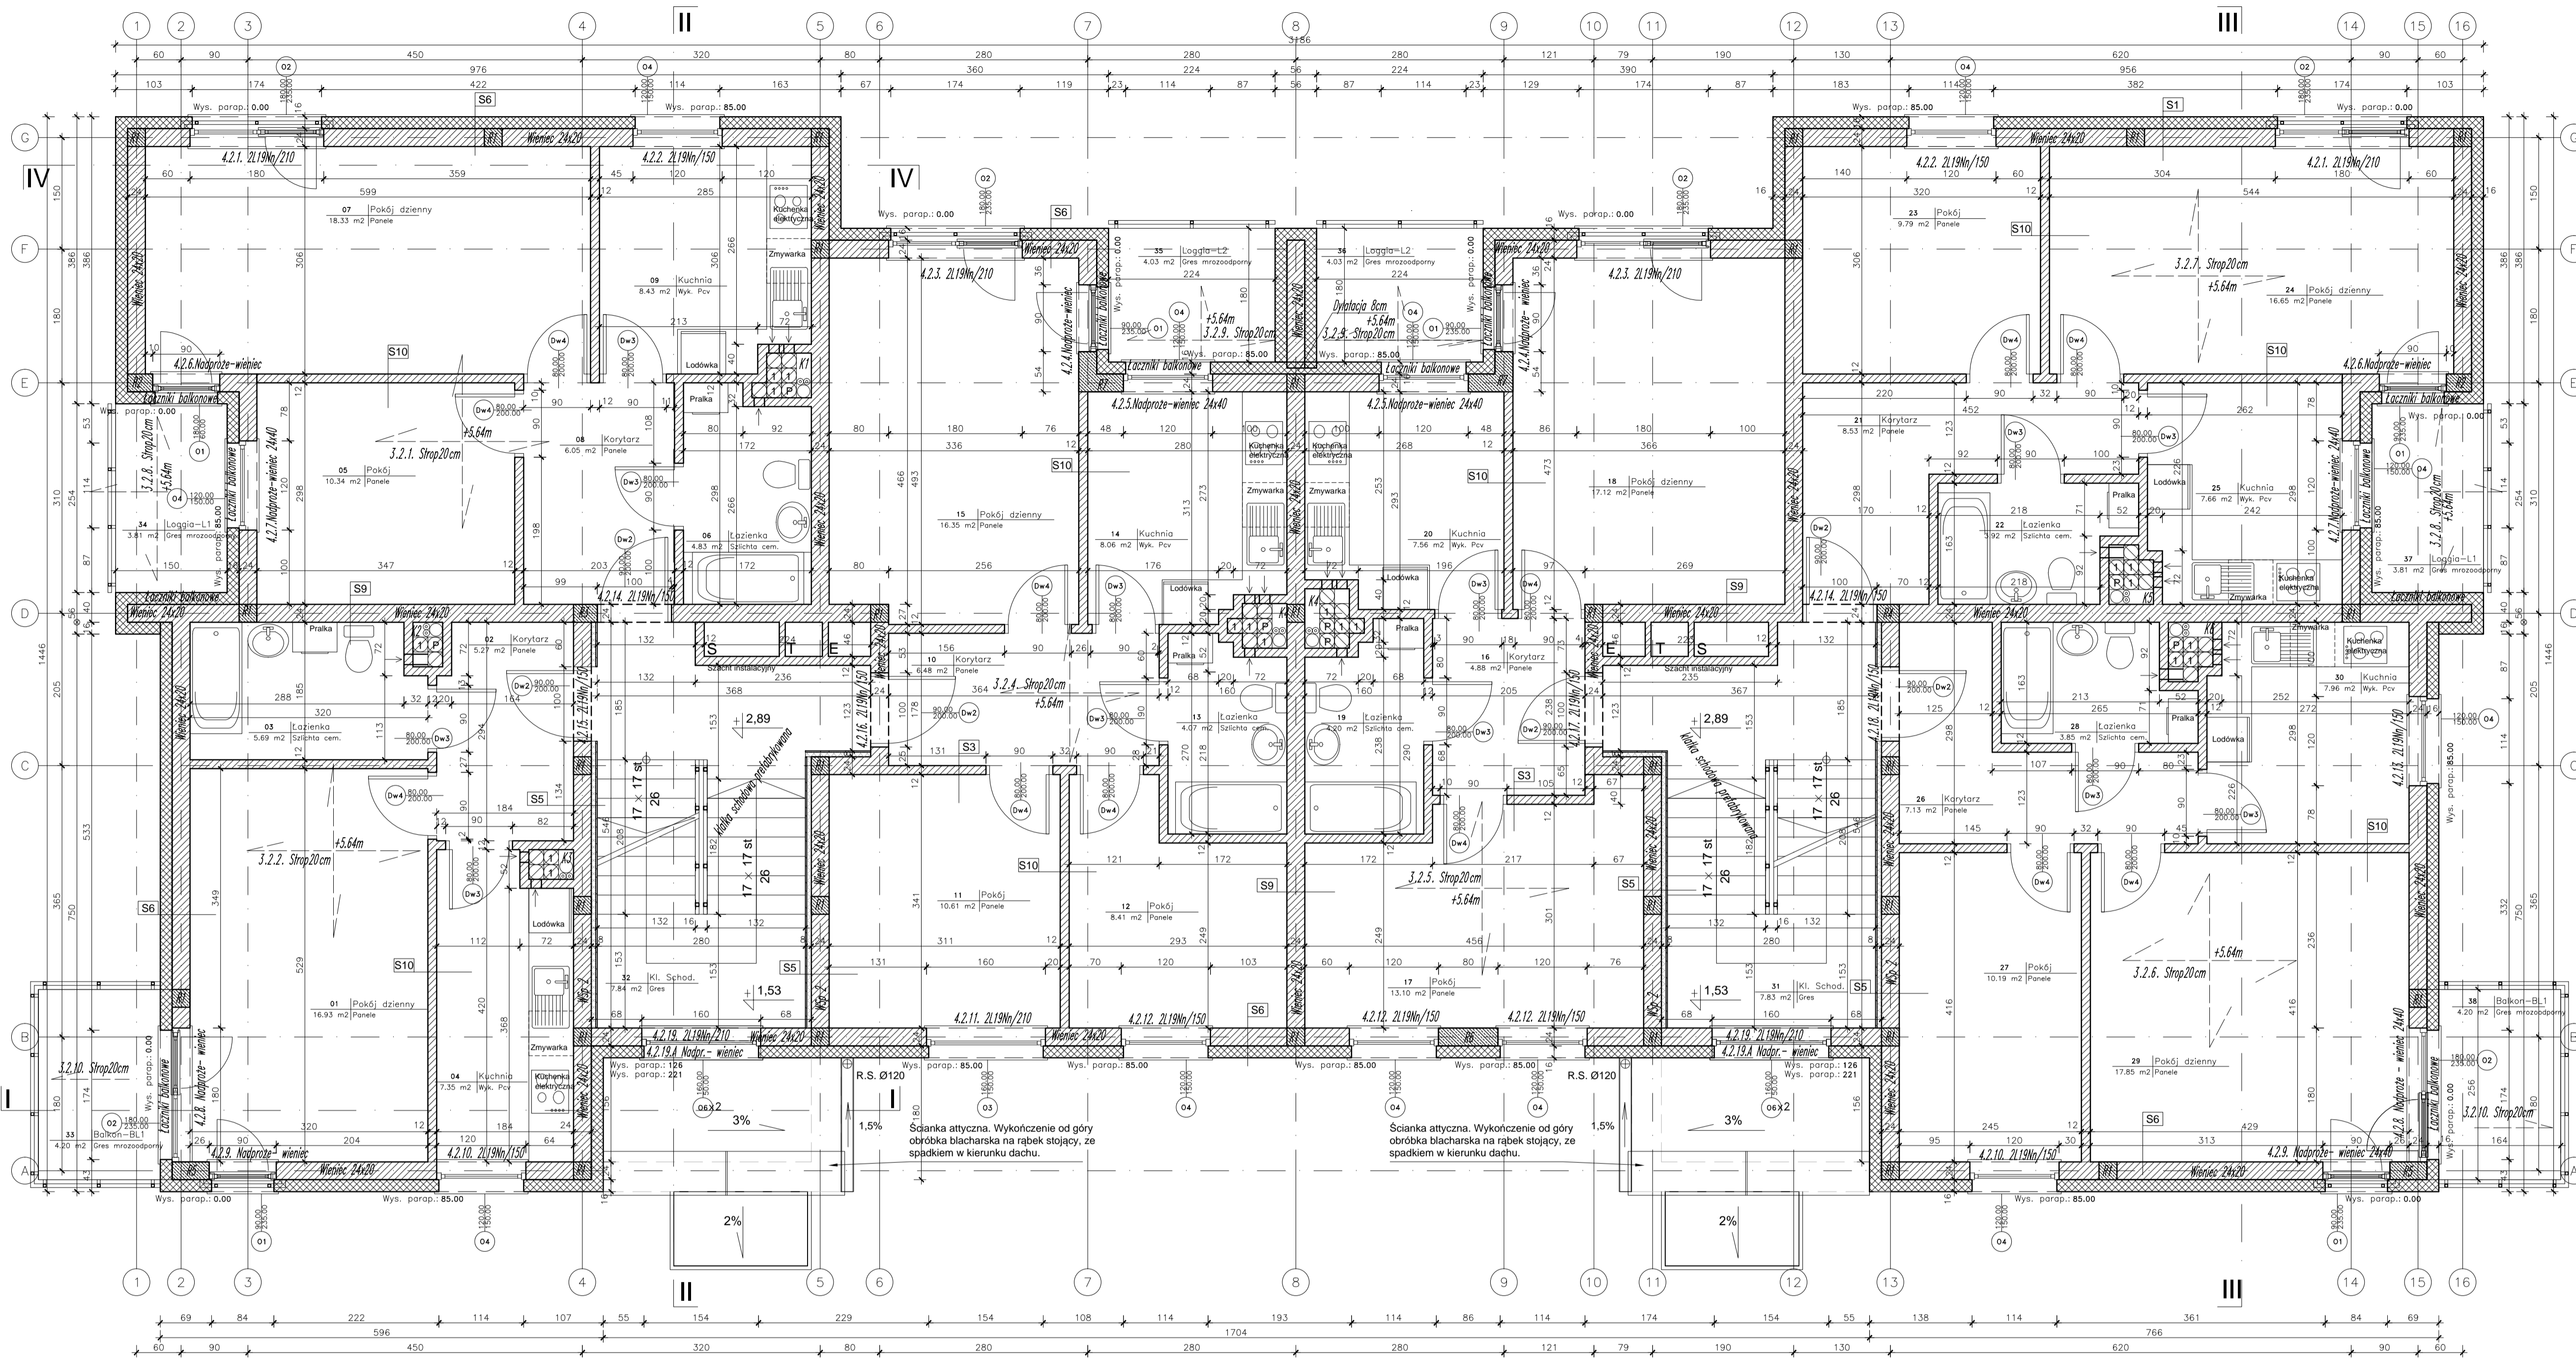

Lp.	Nazwa	Powierzchnia
01	Pokój dzienny	16.93 m <sup>2</sup>
02	Korytarz	5.27 m <sup>2</sup>
03	Łazienka	5.69 m <sup>2</sup>
04	Kuchnia	7.35 m <sup>2</sup>
05	Pokój	10.34 m <sup>2</sup>
06	Łazienka	4.83 m <sup>2</sup>
07	Pokój dzienny	18.33 m <sup>2</sup>
08	Korytarz	6.05 m <sup>2</sup>
09	Kuchnia	8.43 m <sup>2</sup>
10	Korytarz	6.48 m <sup>2</sup>
11	Pokój	10.61 m <sup>2</sup>
12	Pokój	8.41 m <sup>2</sup>
13	Łazienka	4.07 m <sup>2</sup>
14	Kuchnia	8.06 m <sup>2</sup>
15	Pokój dzienny	16.35 m <sup>2</sup>
16	Korytarz	4.88 m <sup>2</sup>
17	Pokój	13.10 m <sup>2</sup>
18	Pokój dzienny	17.12 m <sup>2</sup>
19	Łazienka	4.20 m <sup>2</sup>
20	Kuchnia	7.56 m <sup>2</sup>
21	Korytarz	8.53 m <sup>2</sup>
22	Łazienka	3.92 m <sup>2</sup>
23	Pokój	9.79 m <sup>2</sup>
24	Pokój dzienny	16.65 m <sup>2</sup>
25	Kuchnia	7.66 m <sup>2</sup>
26	Korytarz	7.13 m <sup>2</sup>
27	Pokój	10.19 m <sup>2</sup>
28	Łazienka	3.85 m <sup>2</sup>
29	Pokój dzienny	17.85 m <sup>2</sup>
30	Kuchnia	7.96 m <sup>2</sup>
31	Kl. Schod.	7.83 m <sup>2</sup>
32	Kl. Schod.	7.84 m <sup>2</sup>
		293.27 m <sup>2</sup>

Mieszkanie nr 4 Pu=35,24m<sup>2</sup>

Kl. schodowa nr 1

Mieszkanie nr 6 Pu=53,97m<sup>2</sup>

Mieszkanie nr 13 Pu=46,87m<sup>2</sup>

Kl. schodowa nr 2

Mieszkanie nr 15 Pu=46,98m<sup>2</sup>

Rzut Piętra I skala 1:50

Zestawienie pomieszczeń - NR 4				Zestawienie pomieszczeń - NR 5				Zestawienie pomieszczeń - NR 6			
Lp.	Styl	Powierzchnia	Posadzka	Lp.	Styl	Powierzchnia	Posadzka	Lp.	Styl	Powierzchnia	Posadzka
01	Pokój dzienny	16.93 m <sup>2</sup>	Panele	05	Pokój	10.34 m <sup>2</sup>	Panele	10	Korytarz	6.48 m <sup>2</sup>	Panele
02	Korytarz	5.27 m <sup>2</sup>	Panele	06	Łazienka	4.83 m <sup>2</sup>	Szlichta cem.	11	Pokój	10.61 m <sup>2</sup>	Panele
03	Łazienka	5.69 m <sup>2</sup>	Szlichta cem.	07	Pokój dzienny	18.33 m <sup>2</sup>	Panele	12	Pokój	8.41 m <sup>2</sup>	Panele
04	Kuchnia	7.35 m <sup>2</sup>	Wyk. Pcv	08	Korytarz	6.05 m <sup>2</sup>	Panele	13	Łazienka	4.07 m <sup>2</sup>	Szlichta cem.
		35.24 m <sup>2</sup>		09	Kuchnia	8.43 m <sup>2</sup>	Wyk. Pcv	14	Kuchnia	8.06 m <sup>2</sup>	Wyk. Pcv
33	Balkon-BL1	4.20 m <sup>2</sup>	Gres mroz.			47.98 m <sup>2</sup>		15	Pokój dzienny	16.35 m <sup>2</sup>	Panele
				34	Loggia-L1	3.81 m <sup>2</sup>	Gres mroz.			53.97 m <sup>2</sup>	
								35	Loggia-L2	4.03 m <sup>2</sup>	Gres mroz.

Zestawienie pomieszczeń - MIESZKANIE NR 13				Zestawienie pomieszczeń - MIESZKANIE NR 14				Zestawienie pomieszczeń - MIESZKANIE NR 15			
Lp.	Styl	Powierzchnia	Posadzka	Lp.	Styl	Powierzchnia	Posadzka	Lp.	Styl	Powierzchnia	Posadzka
16	Korytarz	4.88 m <sup>2</sup>	Panele	21	Korytarz	8.53 m <sup>2</sup>	Panele	26	Korytarz	7.13 m <sup>2</sup>	Panele
17	Pokój	13.10 m <sup>2</sup>	Panele	22	Łazienka	3.92 m <sup>2</sup>	Szlichta cem.	27	Pokój	10.19 m <sup>2</sup>	Panele
18	Pokój dzienny	17.12 m <sup>2</sup>	Panele	23	Pokój	9.79 m <sup>2</sup>	Panele	28	Łazienka	3.85 m <sup>2</sup>	Szlichta cem.
19	Łazienka	4.20 m <sup>2</sup>	Szlichta cem.	24	Pokój dzienny	16.65 m <sup>2</sup>	Panele	29	Pokój dzienny	17.85 m <sup>2</sup>	Panele
20	Kuchnia	7.56 m <sup>2</sup>	Wyk. Pcv	25	Kuchnia	7.66 m <sup>2</sup>	Wyk. Pcv	30	Kuchnia	7.96 m <sup>2</sup>	Wyk. Pcv
		46.87 m <sup>2</sup>				46.56 m <sup>2</sup>				46.98 m <sup>2</sup>	
36	Loggia-L2	4.03 m <sup>2</sup>	Gres mroz.	37	Loggia-L1	3.81 m <sup>2</sup>	Gres mroz.	38	Balkon-BL1	4.20 m <sup>2</sup>	Gres mroz.

Zestawienie pomieszczeń - KLATKA SCHODOWA, KOMUNIKACJA			
Lp.	Styl	Powierzchnia	Posadzka
31	Kl. Schod.	7.83 m <sup>2</sup>	Gres
32	Kl. Schod.	7.84 m <sup>2</sup>	Gres
		15.68 m <sup>2</sup>	

- S1** ŚCIANA ZEW. PIWNICA  
Folia kubelkowa  
Styropian ekstrudowany gr.12cm  
Izolacja pionowa  
2x masa bitumiczna  
Ściana żelbetowa gr.24cm  
Farba emulsyjna
- S2** ŚCIANA ZEW. PIWNICA-COKÓŁ  
Tynk mozaikowy  
Styropian ekstrudowany gr.12cm  
Izolacja pionowa  
2x masa bitumiczna  
Ściana żelbetowa gr.24cm  
Farba emulsyjna
- S3** ŚCIANA WEW. NOŚNA PIWNICA  
Farba emulsyjna  
W pom. gospodarczym tynk cem. + wapienny  
Ściana żelbetowa gr.24cm  
Farba emulsyjna
- S4** ŚCIANA WEW. DZIAŁOWA PIWNICA  
Farba emulsyjna  
Ściana z bloczka silikatowego gr.12cm  
Farba emulsyjna
- S5** ŚCIANA POMIĘDZY KLATKA SCHODOWA A MIESZKANIA  
Tynk gipsowy kat.III (od str. mieszkań)  
Ściana nośna z bloczka silikatowego gr.24cm  
Zespólna płyta izolacyjna do suchej zabudowy gr.8cm  
Farba emulsyjna  
W kl.schodowej farba olejna do wys. 1.6m
- S6** ŚCIANA ZEW. NADZIEMIA  
Cienkowarstwowy tynk mineralny  
Styropian EPS 70 gr.16cm o współczynniku przewodzenia ciepła minimum 0,033W/(m<sup>2</sup>K)  
Folia wiatroszczelna  
Ściana nośna z bloczka silikatowego gr.24cm  
Tynk gipsowy kat. III  
W kl.schodowej farba olejna do wys. 1.6m
- S7** ŚCIANA ZEW. NADZIEMIA SZCZYTNOVA/KOLANKOWA  
Blacha gładka układana na rąbek stojący lub panele dachowe na rąbek stojący  
Przeźroczliwa folia wentylacyjna  
Płyta z wełny szklanej gr.6cm układana na miłąnkę pomiędzy rusztem drewnianym -łaty 5x6cm  
Ściana nośna z bloczka silikatowego gr.24cm  
Styropian EPS 70 gr.16cm ułożony również od góry ścianki szczytowej/kolankowej
- S8** ŚCIANA ZEW. ATTYKOWA  
Cienkowarstwowy tynk mineralny  
Styropian EPS 70 gr.16cm o współczynniku przewodzenia ciepła minimum 0,033W/(m<sup>2</sup>K)  
Ściana nośna żelbetowa gr.24cm  
Styropian EPS 70 gr.16cm ułożony również od góry ścianki attykowej  
Papa wierzchniego krycia wywinęta pod obróbkę blacharską  
Papa termozgrzewalna
- S9** ŚCIANA WEW. NOŚNA W MIESZKANIACH  
Farba emulsyjna  
Tynk gipsowy wewnętrzny gr. 1.5cm  
W łazienkach mur żaluzjowany bez tynkowania  
Ściana z bloczka silikatowego gr.24cm  
Tynk gipsowy wewnętrzny gr. 1.5cm  
Farba emulsyjna
- S10** ŚCIANA WEW. DZIAŁOWA W MIESZKANIACH  
Farba emulsyjna  
Tynk gipsowy wewnętrzny gr. 1.5cm  
W łazienkach mur żaluzjowany bez tynkowania  
Ściana z bloczka silikatowego gr.12cm  
Tynk gipsowy wewnętrzny gr. 1.5cm  
Farba emulsyjna
- S11** OBUJAZD KOMINOWY SZACHTÓW INSTALACYJNYCH  
Tynk gipsowy kat.III (od str. mieszkań)  
Ściana z bloczka silikatowego gr.12 i 8 cm

# Budynek nr 1

**MTBP USŁUGI PROJEKTOWE** J. Wyszynkiński 1514  
10-457 Okulny  
tel. 608-550-336  
buro@mtbp.pl

**Mariusz Tomczuk**

OBJEKT:	ZABUDOWA MIESZKANIOWA WIELORODZINNA	DATA:	GRUDZIEŃ
ADRES:	SZCZYTNO UL. SOBIESIĘCZAŃSKIEGO DZ. NR 238/25 OBRĘB 0005 M. SZCZYTNO	ROK:	2020
PRZEDMIOT RYSUNKU:	RZUT PIĘTRA I	SKALA:	1:50
RODZAJ OPRACOWANIA:	PROJEKT BUDOWLANY	BRANŻA:	ARCHITEKTURA
PROJEKTOWAŁ:	mgr inż. arch. MARTA WIECZERSKA mgr inż. arch. MAGDALENA ŻYWIŃSKA	NR UPR.:	11000002009
SPRAWDZIŁ:	mgr inż. arch. MAGDALENA ŻYWIŃSKA	NR UPR.:	320000000
			<b>A04</b>

DOKUMENT OBLITO DOKONA NA POSIADANE UPRAWNIENIA OBRACANIA AUTORSKIMI KOPIONAMI I FOTOKOPIOWANIE W CELACH NIEMERCEJOWYCH