


Lp.	Nazwa	Powierzchnia
01	Pokój dzienny	16.93 m <sup>2</sup>
02	Korytarz	5.27 m <sup>2</sup>
03	Łazienka	5.69 m <sup>2</sup>
04	Kuchnia	7.21 m <sup>2</sup>
05	Pokój	10.34 m <sup>2</sup>
06	Łazienka	4.83 m <sup>2</sup>
07	Pokój dzienny	18.33 m <sup>2</sup>
08	Korytarz	6.05 m <sup>2</sup>
09	Kuchnia	8.35 m <sup>2</sup>
10	Korytarz	6.48 m <sup>2</sup>
11	Pokój	10.61 m <sup>2</sup>
12	Pokój	8.41 m <sup>2</sup>
13	Łazienka	4.03 m <sup>2</sup>
14	Kuchnia	7.92 m <sup>2</sup>
15	Pokój dzienny	16.35 m <sup>2</sup>
16	Korytarz	4.88 m <sup>2</sup>
17	Pokój	13.10 m <sup>2</sup>
18	Pokój dzienny	17.12 m <sup>2</sup>
19	Łazienka	4.16 m <sup>2</sup>
20	Kuchnia	7.48 m <sup>2</sup>
21	Korytarz	8.53 m <sup>2</sup>
22	Łazienka	3.92 m <sup>2</sup>
23	Pokój	9.79 m <sup>2</sup>
24	Pokój dzienny	16.65 m <sup>2</sup>
25	Kuchnia	7.62 m <sup>2</sup>
26	Korytarz	7.13 m <sup>2</sup>
27	Pokój	10.19 m <sup>2</sup>
28	Łazienka	3.85 m <sup>2</sup>
29	Pokój dzienny	17.85 m <sup>2</sup>
30	Kuchnia	7.82 m <sup>2</sup>
31	Kl. Schod.	7.60 m <sup>2</sup>
32	Kl. Schod.	7.60 m <sup>2</sup>
		292.08 m <sup>2</sup>

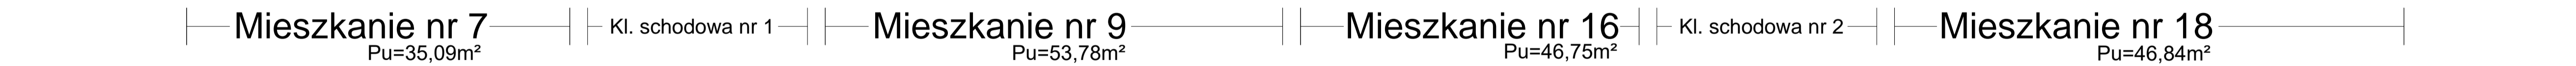

Rzut Piętra II skala 1:50

Zestawienie pomieszczeń - MIESZKANIE NR 7			Zestawienie pomieszczeń - MIESZKANIE NR 8			Zestawienie pomieszczeń - MIESZKANIE NR 9		
Lp.	Styl	Powierzchnia	Lp.	Styl	Powierzchnia	Lp.	Styl	Powierzchnia
01	Pokój dzienny	16.93 m <sup>2</sup>	05	Pokój	10.34 m <sup>2</sup>	10	Korytarz	6.48 m <sup>2</sup>
02	Korytarz	5.27 m <sup>2</sup>	06	Łazienka	4.83 m <sup>2</sup>	11	Pokój	10.61 m <sup>2</sup>
03	Łazienka	5.69 m <sup>2</sup>	07	Pokój dzienny	18.33 m <sup>2</sup>	12	Pokój	8.41 m <sup>2</sup>
04	Kuchnia	7.21 m <sup>2</sup>	08	Korytarz	6.05 m <sup>2</sup>	13	Łazienka	4.03 m <sup>2</sup>
		35.09 m <sup>2</sup>	09	Kuchnia	8.35 m <sup>2</sup>	14	Kuchnia	7.92 m <sup>2</sup>
33	Balkon-BL1	4.20 m <sup>2</sup>			47.90 m <sup>2</sup>	15	Pokój dzienny	16.35 m <sup>2</sup>
						16	Korytarz	4.88 m <sup>2</sup>
						17	Pokój	13.10 m <sup>2</sup>
						18	Pokój dzienny	17.12 m <sup>2</sup>
						19	Łazienka	4.16 m <sup>2</sup>
						20	Kuchnia	7.48 m <sup>2</sup>
						21	Korytarz	8.53 m <sup>2</sup>
						22	Łazienka	3.92 m <sup>2</sup>
						23	Pokój	9.79 m <sup>2</sup>
						24	Pokój dzienny	16.65 m <sup>2</sup>
						25	Kuchnia	7.62 m <sup>2</sup>
						26	Korytarz	7.13 m <sup>2</sup>
						27	Pokój	10.19 m <sup>2</sup>
						28	Łazienka	3.85 m <sup>2</sup>
						29	Pokój dzienny	17.85 m <sup>2</sup>
						30	Kuchnia	7.82 m <sup>2</sup>
						31	Kl. Schod.	7.60 m <sup>2</sup>
						32	Kl. Schod.	7.60 m <sup>2</sup>
								292.08 m <sup>2</sup>

Zestawienie pomieszczeń - MIESZKANIE NR 16			Zestawienie pomieszczeń - MIESZKANIE NR 17			Zestawienie pomieszczeń - MIESZKANIE NR 18		
Lp.	Styl	Powierzchnia	Lp.	Styl	Powierzchnia	Lp.	Styl	Powierzchnia
16	Korytarz	4.88 m <sup>2</sup>	21	Korytarz	8.53 m <sup>2</sup>	26	Korytarz	7.13 m <sup>2</sup>
17	Pokój	13.10 m <sup>2</sup>	22	Łazienka	3.92 m <sup>2</sup>	27	Pokój	10.19 m <sup>2</sup>
18	Pokój dzienny	17.12 m <sup>2</sup>	23	Pokój	9.79 m <sup>2</sup>	28	Łazienka	3.85 m <sup>2</sup>
19	Łazienka	4.16 m <sup>2</sup>	24	Pokój dzienny	16.65 m <sup>2</sup>	29	Pokój dzienny	17.85 m <sup>2</sup>
20	Kuchnia	7.48 m <sup>2</sup>	25	Kuchnia	7.62 m <sup>2</sup>	30	Kuchnia	7.82 m <sup>2</sup>
		46.75 m <sup>2</sup>			46.52 m <sup>2</sup>			46.84 m <sup>2</sup>
36	Loggia-L2	4.03 m <sup>2</sup>	37	Loggia-L1	3.81 m <sup>2</sup>	38	Balkon-BL1	4.20 m <sup>2</sup>

Zestawienie pomieszczeń - KLATKA SCHODOWA, KOMUNIKACJA			
Lp.	Styl	Powierzchnia	Posadzka
31	Kl. Schod.	7.60 m <sup>2</sup>	Gres
32	Kl. Schod.	7.60 m <sup>2</sup>	Gres
		15.20 m <sup>2</sup>	

- S1 ŚCIANA ZEW. PIWNICA**  
Folia kubelkowa  
Styropian ekstrudowany gr.12cm  
Izolacja pionowa  
2x masa bitumiczna  
Ściana żelbetowa gr.24cm  
Farba emulsyjna
- S2 ŚCIANA ZEW. PIWNICA-COKÓŁ**  
Tynk mozaikowy  
Styropian ekstrudowany gr.12cm  
Izolacja pionowa  
2x masa bitumiczna  
Ściana żelbetowa gr.24cm  
Farba emulsyjna
- S3 ŚCIANA WEW. NOŚNA PIWNICA**  
Farba emulsyjna  
W pan. gospodarczym tynk cem. - wapienny  
Ściana żelbetowa gr.24cm  
Farba emulsyjna
- S4 ŚCIANA WEW. DZIAŁOWA PIWNICA**  
Farba emulsyjna  
Ściana z bloczka silikatowego gr.12cm  
Farba emulsyjna
- S5 ŚCIANA POMIĘDZY KLATKĄ SCHODOWĄ A MIESZKANIAMI**  
Tynk gipsowy kat.III (od str. mieszkań)  
Ściana nośna z bloczka silikatowego gr.24cm  
Zespólna płyta izolacyjna do suchej zabudowy gr.8cm  
Farba emulsyjna  
W kl.schodowej farba olejna do wys. 1,6m
- S6 ŚCIANA ZEW. NADZIEMIA**  
Cienkowarstwowy tynk mineralny  
Styropian EPS 70 gr.16cm o współczynniku przewodzenia ciepła minimum 0,033W/(m\*K)  
Folia wiatroszczelna  
Płyta z wełny szklanej gr.6cm układana na miąskę pomiędzy rusztem drewnianym -łaty 5x6cm  
Ściana nośna z bloczka silikatowego gr.24cm  
Tynk gipsowy kat. III  
W kl.schodowej farba olejna do wys. 1,6m
- S7 ŚCIANA ZEW. NADZIEMIA SZCZYTNOVA/KOLANKOWA**  
Blacha płaska układana na rąbek stojący lub panele dachowe na rąbek stojący  
Przeźroczliwa izolacja  
Folia wiatroszczelna  
Płyta z wełny szklanej gr.6cm układana na miąskę pomiędzy rusztem drewnianym -łaty 5x6cm  
Ściana nośna z bloczka silikatowego gr.24cm  
Styropian EPS 70 gr.16cm ułożony również od góry ścianki szczytowej/kolankowej  
Papa termozgrzewalna
- S8 ŚCIANA ZEW. ATTYKOWA**  
Cienkowarstwowy tynk mineralny  
Tynk gipsowy wewnętrzny gr. 1.5cm  
W łazienkach mur zaizolowany bez tynkowania  
Ściana z bloczka silikatowego gr.24cm  
Tynk gipsowy wewnętrzny gr. 1.5cm  
Farba emulsyjna
- S9 ŚCIANA WEW. NOŚNA W MIESZKANIACH**  
Farba emulsyjna  
Tynk gipsowy wewnętrzny gr. 1.5cm  
W łazienkach mur zaizolowany bez tynkowania  
Ściana z bloczka silikatowego gr.24cm  
Tynk gipsowy wewnętrzny gr. 1.5cm  
Farba emulsyjna
- S10 ŚCIANA WEW. DZIAŁOWA W MIESZKANIACH**  
Farba emulsyjna  
Tynk gipsowy wewnętrzny gr. 1.5cm  
W łazienkach mur zaizolowany bez tynkowania  
Ściana z bloczka silikatowego gr.12cm  
Tynk gipsowy wewnętrzny gr. 1.5cm  
Farba emulsyjna
- S11 OBUDOWA KOMINÓW SZACHTÓW INSTALACYJNYCH**  
Tynk gipsowy kat.III (od str. mieszkań)  
Ściana z bloczka silikatowego gr.12 i 8 cm

# Budynek nr 1

**MTBP USŁUGI PROJEKTOWE**  
Mariusz Tomczuk

ul. Wyszyńskiego 15/14  
10-437 Olsztyn  
tel. 668-350-336  
biuro@mtbp.pl

OBJEKT:	ZABUDOWA MIESZKANOWA WIELORODZINNA	DATA:	GRUDZIEŃ
ADRES:	SZCZYTNO UL. SOBIESZCZAŃSKIEGO DZ. NR 238/25 OBRĘB 0005 M. SZCZYTNO	ROK:	2020
PRZEDMIOT RYSUNKU:	RZUT PIĘTRA II	SKALA:	1:50
RODZAJ OPRACOWANIA:	PROJEKT BUDOWLANY	BRANŻA:	ARCHITEKTURA
PROJEKTOWAŁ:	mgr inż. arch. MARTA WIECZERSKA mgr inż. arch. MAGDALENA ŻYWIŃSKA	NR UPR.:	PODPIS
SPRAWDZIŁ:	mgr inż. arch. MAGDALENA ŻYWIŃSKA	NR UPR.:	3/2006/W/M
			<b>A05</b>

DOKUMENT OBJĘTO OCHRONĄ NA POSIADANE UPRAWY OBRAMOWANE AUTOREKWIZYJNIE  
KOPOWNIE I FOTOKOPIOWANIE W CAŁOŚCI LUB W CZĘŚCI BEZ ZGODY AUTORÓW DOKUMENTU