

ZALĄCZNIK DO OBWIESZCZENIA



GPO. 6733-21.2020

z dnia 11 grudnia 2020r.

MAPA
SYTUACYJNO - WYSOKOŚCIOWA

Skala 1:500

SKALA:1:500

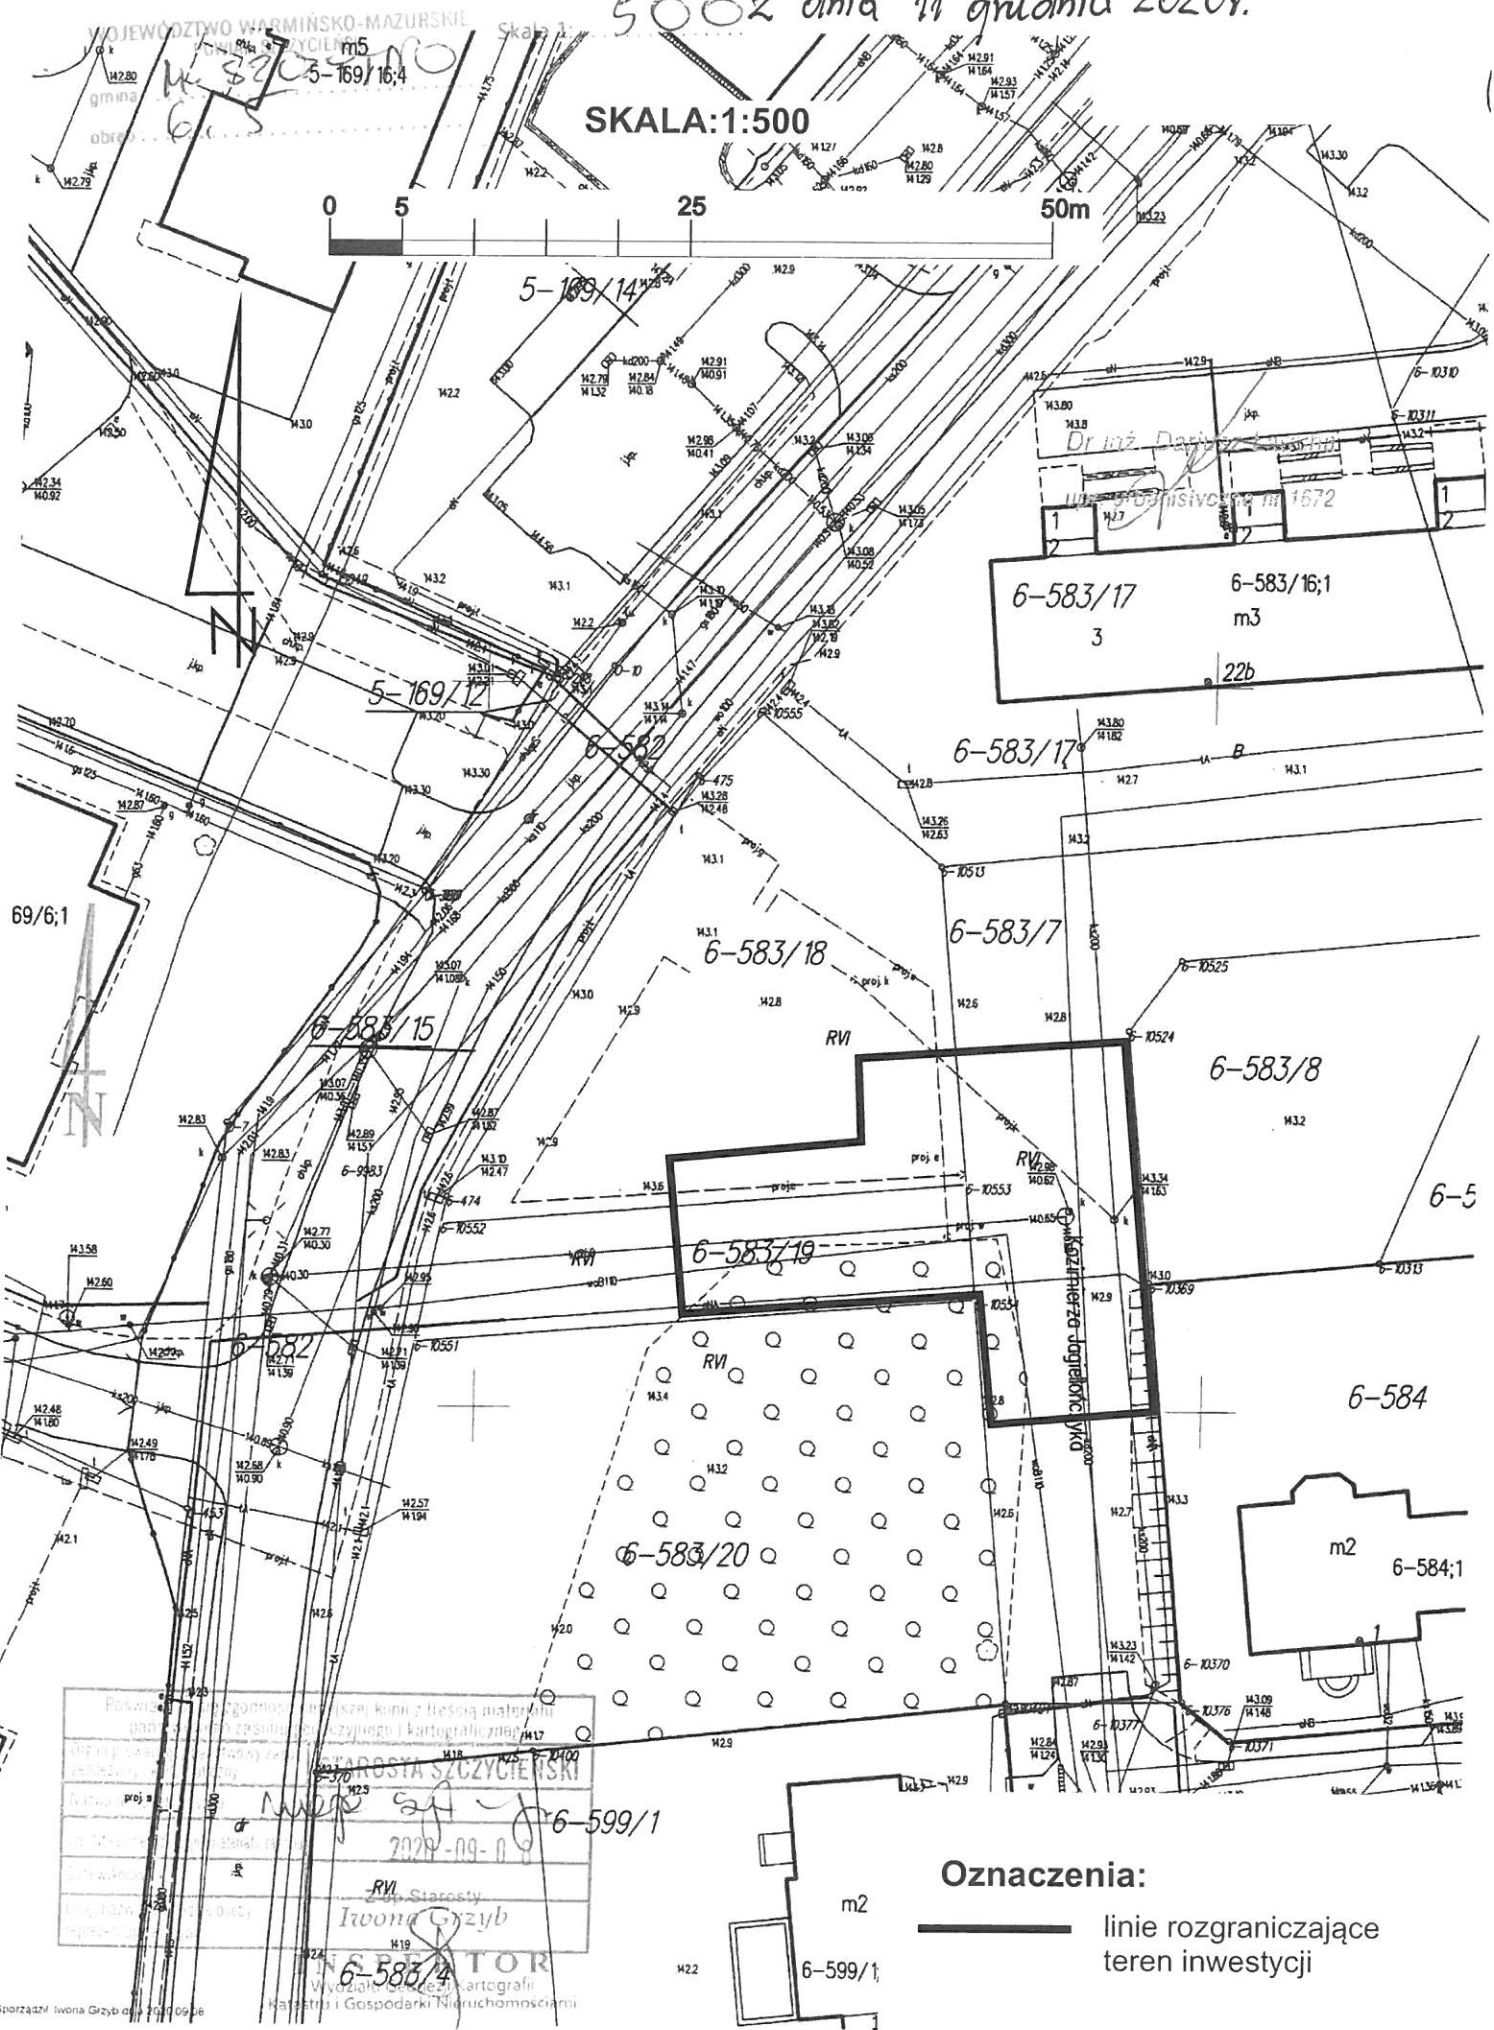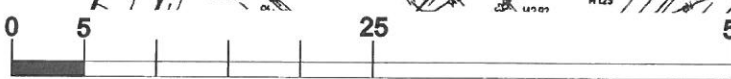

Oznaczenia:

— linie rozgraniczające teren inwestycji

Posiada prawo własności nieruchomości w tym z tym samym numerem i kartograficznym

BARBOSTA SZCZYCIEŃSKI

2020-09-09 6-599/1

RVI, Starosta
Iwona Grzyb

INSPERATOR
Wydział Geodezji i Kartografii
Kasprzyskiej i Gospodarki Nieruchomościami