


SKALA 1:500

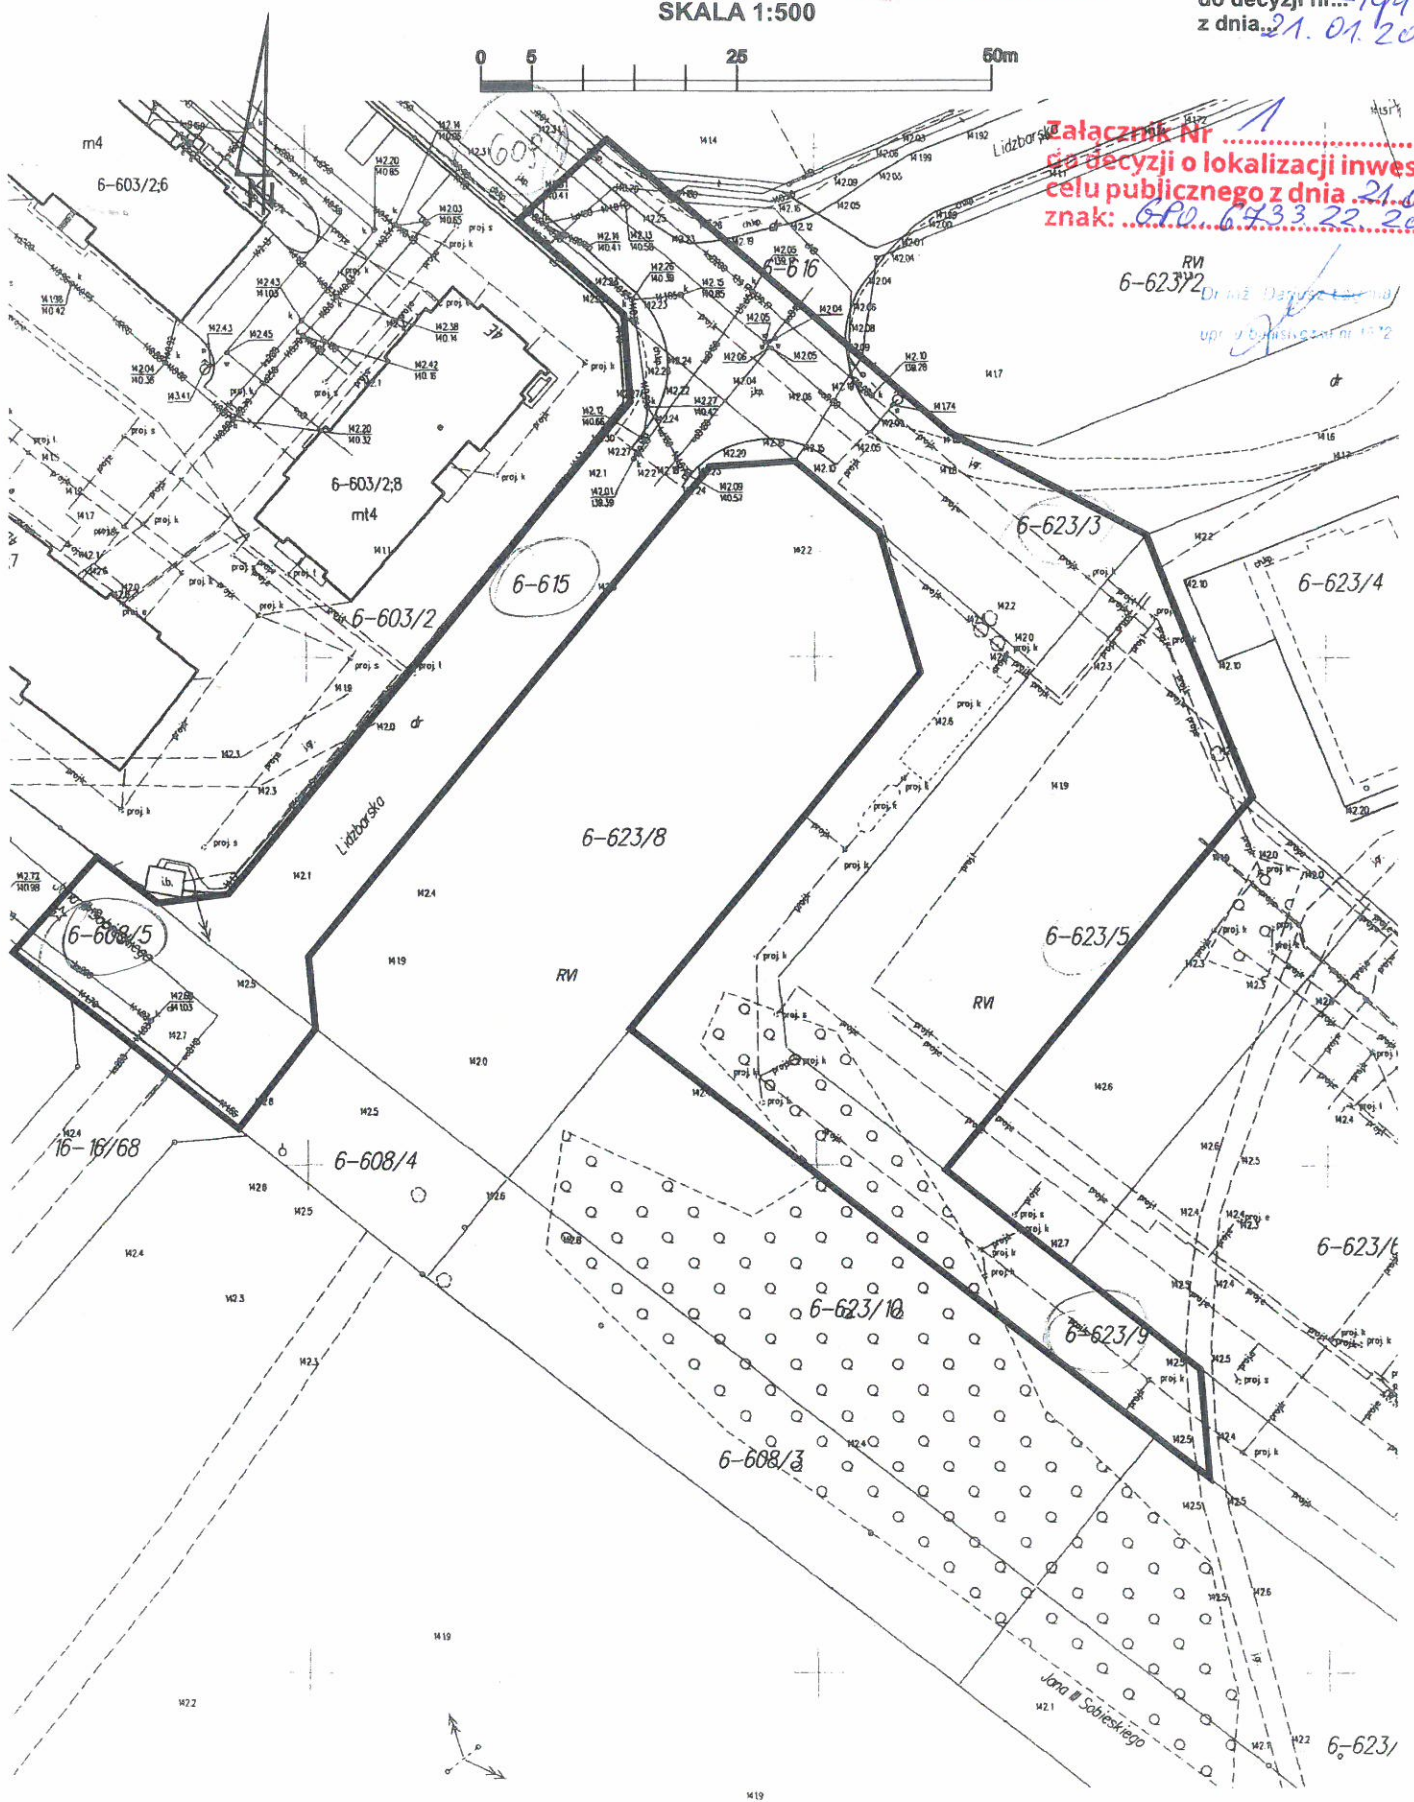

Załącznik Nr 1
do decyzji o lokalizacji inwestycji
celu publicznego z dnia 21.01.2021
znak: 6-60-6-733-22-2020

RM
6-623/2
Ordn. Dąbrowski
upr. z budowlanymi 1:2



Oznaczenia:

— linie rozgraniczające teren inwestycji

URZĄD MIEJSKI
w Szczytnie
16-16/69

