
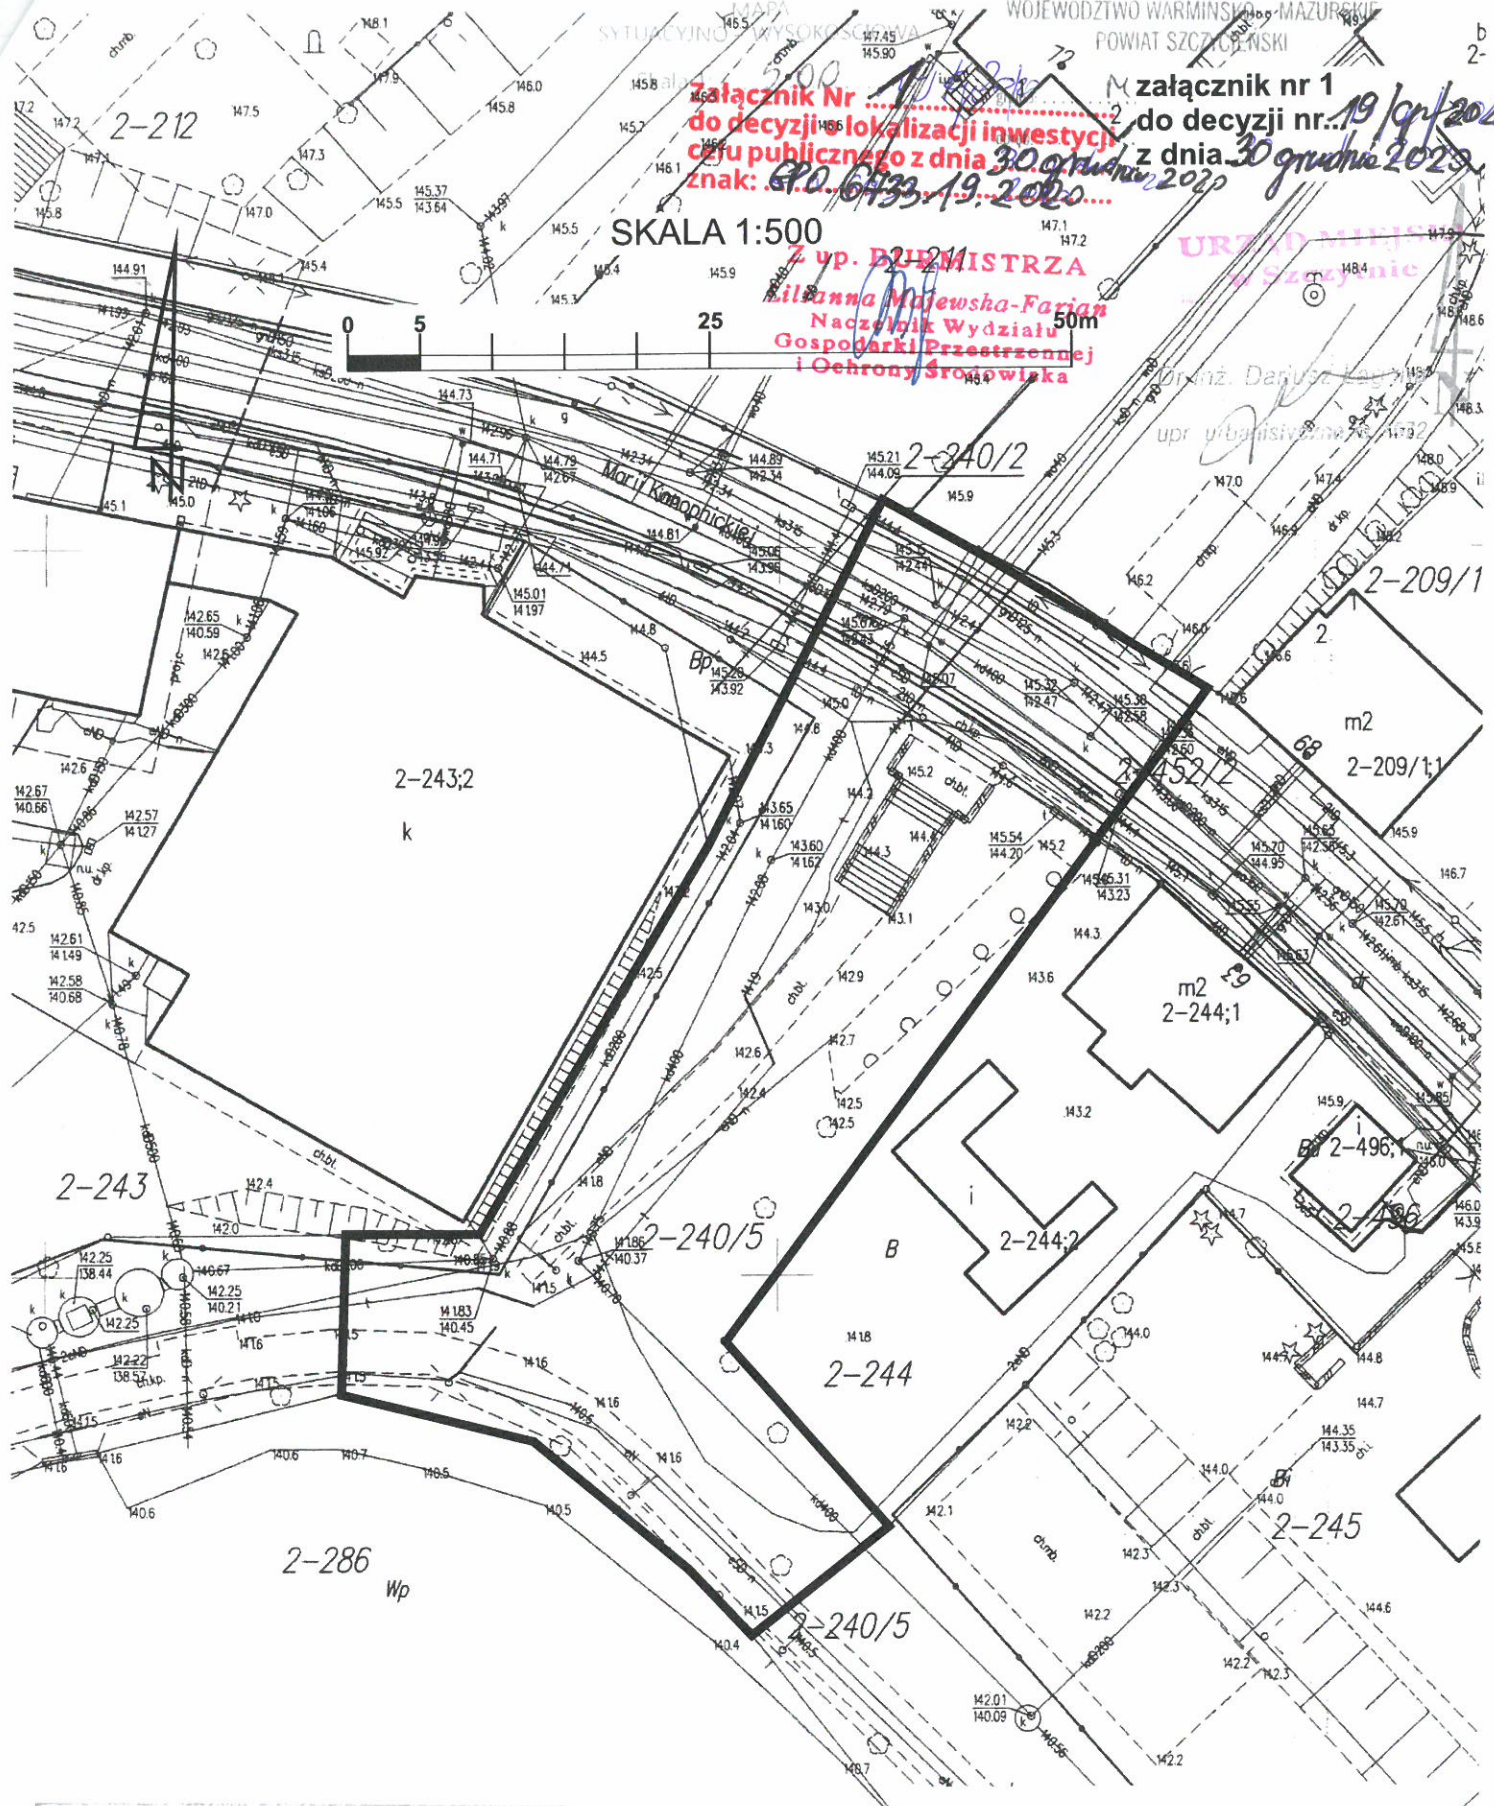


załącznik nr 1 do decyzji nr 19/CP/2020 z dnia 30 grudnia 2020  
załącznik nr 1 do decyzji o lokalizacji inwestycji celu publicznego z dnia 30 grudnia 2020  
znak: GPO.6433.19.2020

SKALA 1:500

Z up. DZEMISTRZA  
Milkanna Majewska-Farian  
Naczelnik Wydziału  
Gospodarki Przestrzennej  
i Ochrony Środowiska

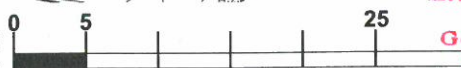

Oznaczenia:  
— linie rozgraniczające teren inwestycji

STARSZA SZCZYPIŃSKA  
mapa mpt-ur  
7-203.20.152.3  
2021  
Z up. STAROSTY  
Marzeny Mikulskiej  
INSPIKTOR