


Załącznik nr 2 do Gminnego Programu Rewitalizacji dla Gminy Miejskiej Szczytno na lata 2024-2033

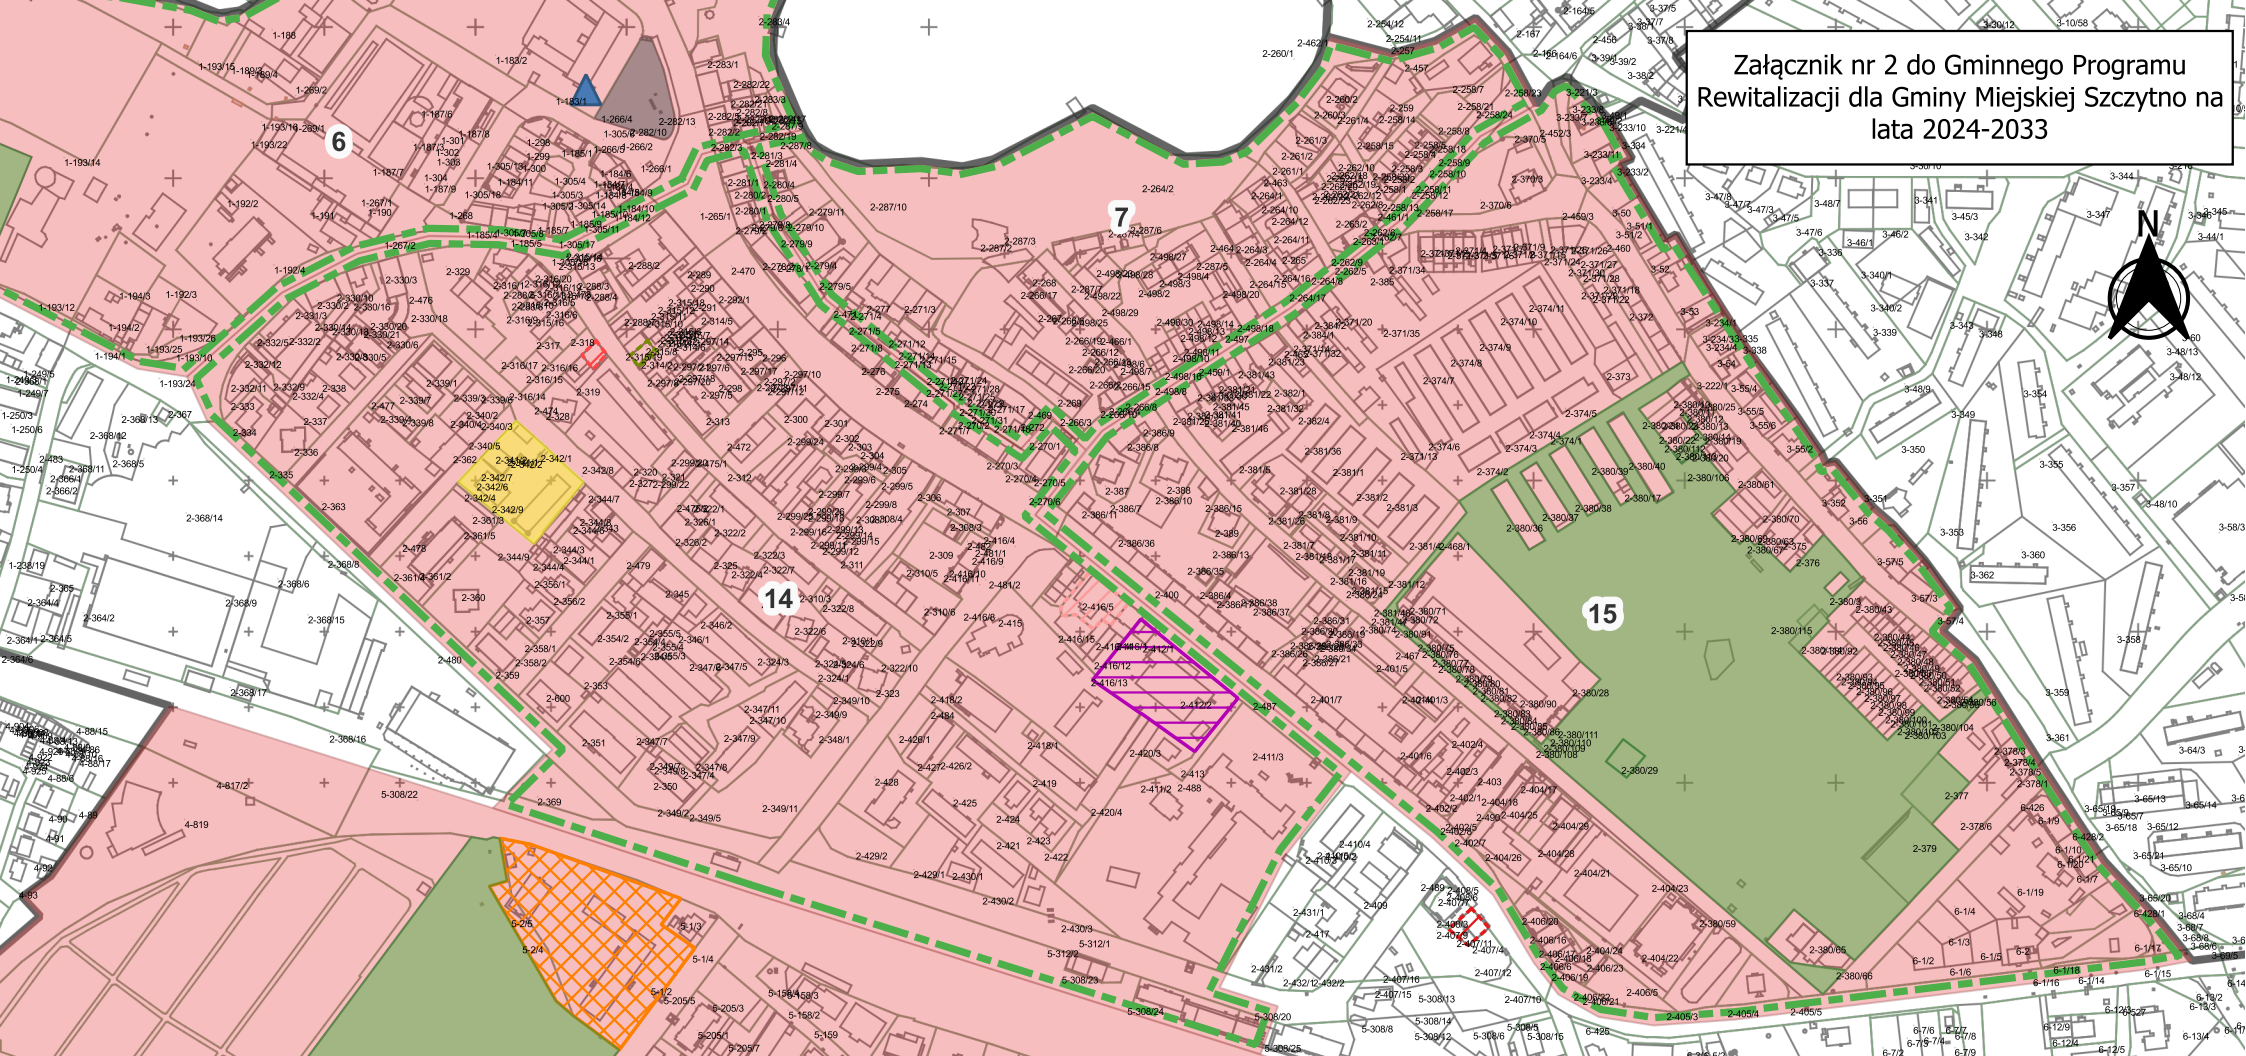

Legenda

Obszar rewitalizacji

Projekty podstawowe:

- Projekt podstawowy nr 3
- Projekt podstawowy nr 4
- Projekt podstawowy nr 5
- Projekt podstawowy nr 6
- Projekt podstawowy nr 7
- Projekt podstawowy nr 8
- Projekt podstawowy nr 9
- Projekt podstawowy nr 10
- Projekt podstawowy nr 12

Projekty uzupełniające:

Przedsięwzięcie uzupełniające nr 5

Przedsięwzięcia uzupełniające nr 1-4 realizowane są na całym obszarze rewitalizacji

SKALA 1:5000

