



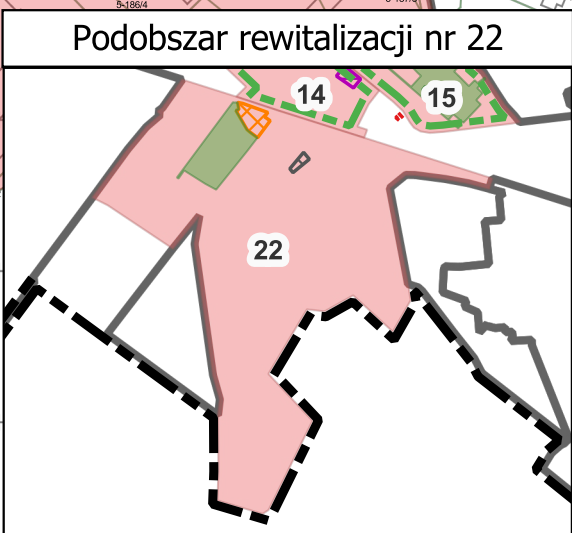

Załącznik nr 3 do Gminnego Programu Rewitalizacji dla Gminy Miejskiej Szczytno na lata 2024-2033

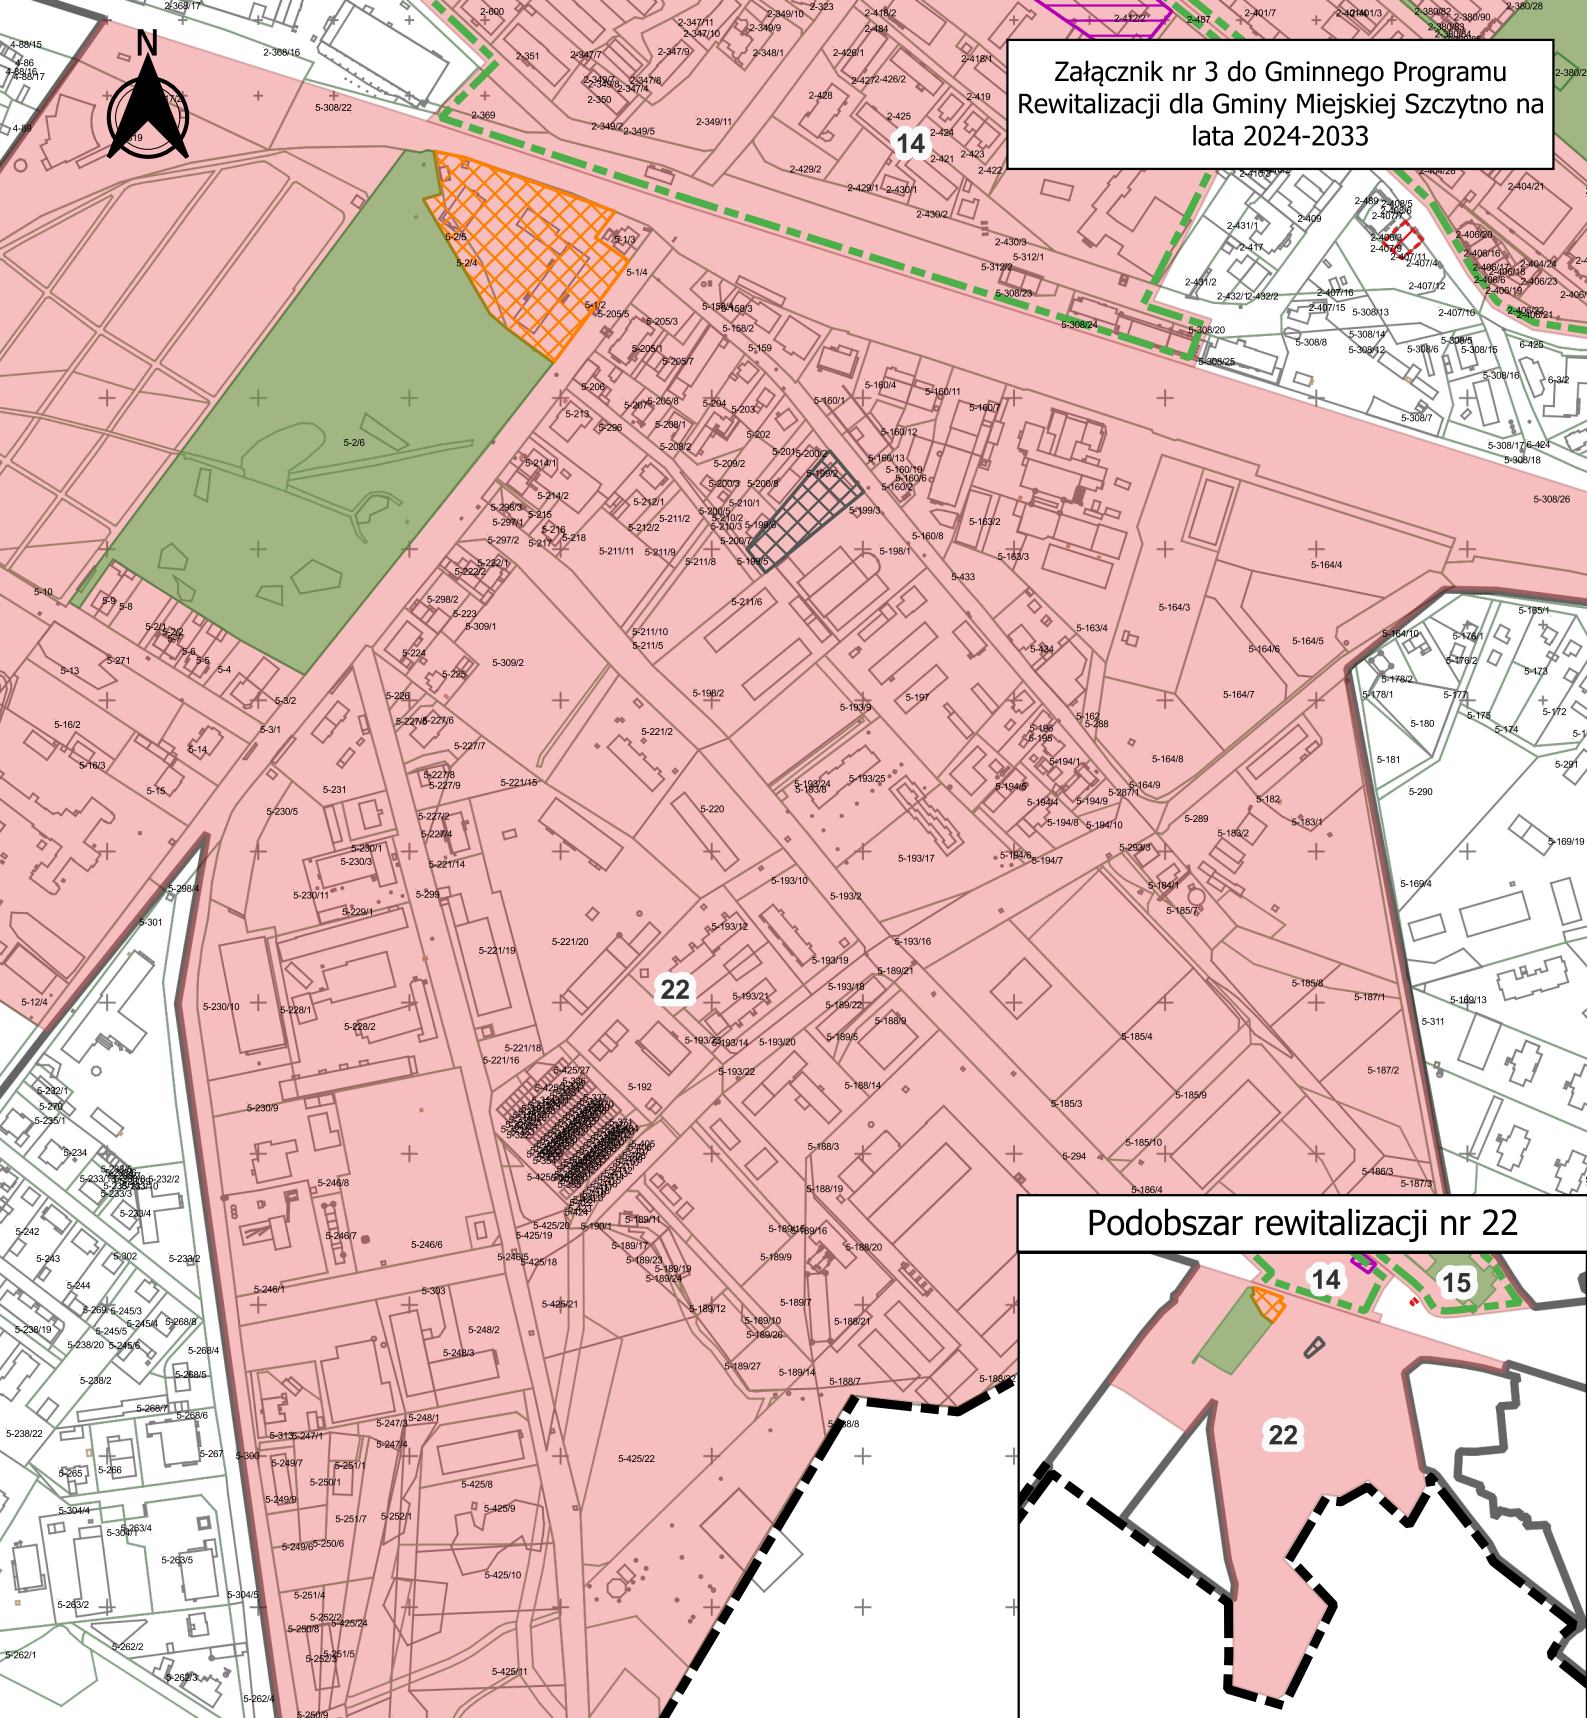


Legenda

-  Granica Miasta Szczytno
-  Obszar rewitalizacji

Projekty podstawowe:

-  Projekt podstawowy nr 1
-  Projekt podstawowy nr 6
-  Projekt podstawowy nr 2
-  Projekt podstawowy nr 9
-  Projekt podstawowy nr 3
-  Projekt podstawowy nr 10

SKALA 1:5000

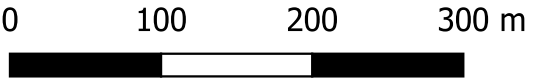

Przedsięwzięcia uzupełniające nr 1-4 realizowane są na całym obszarze rewitalizacji