
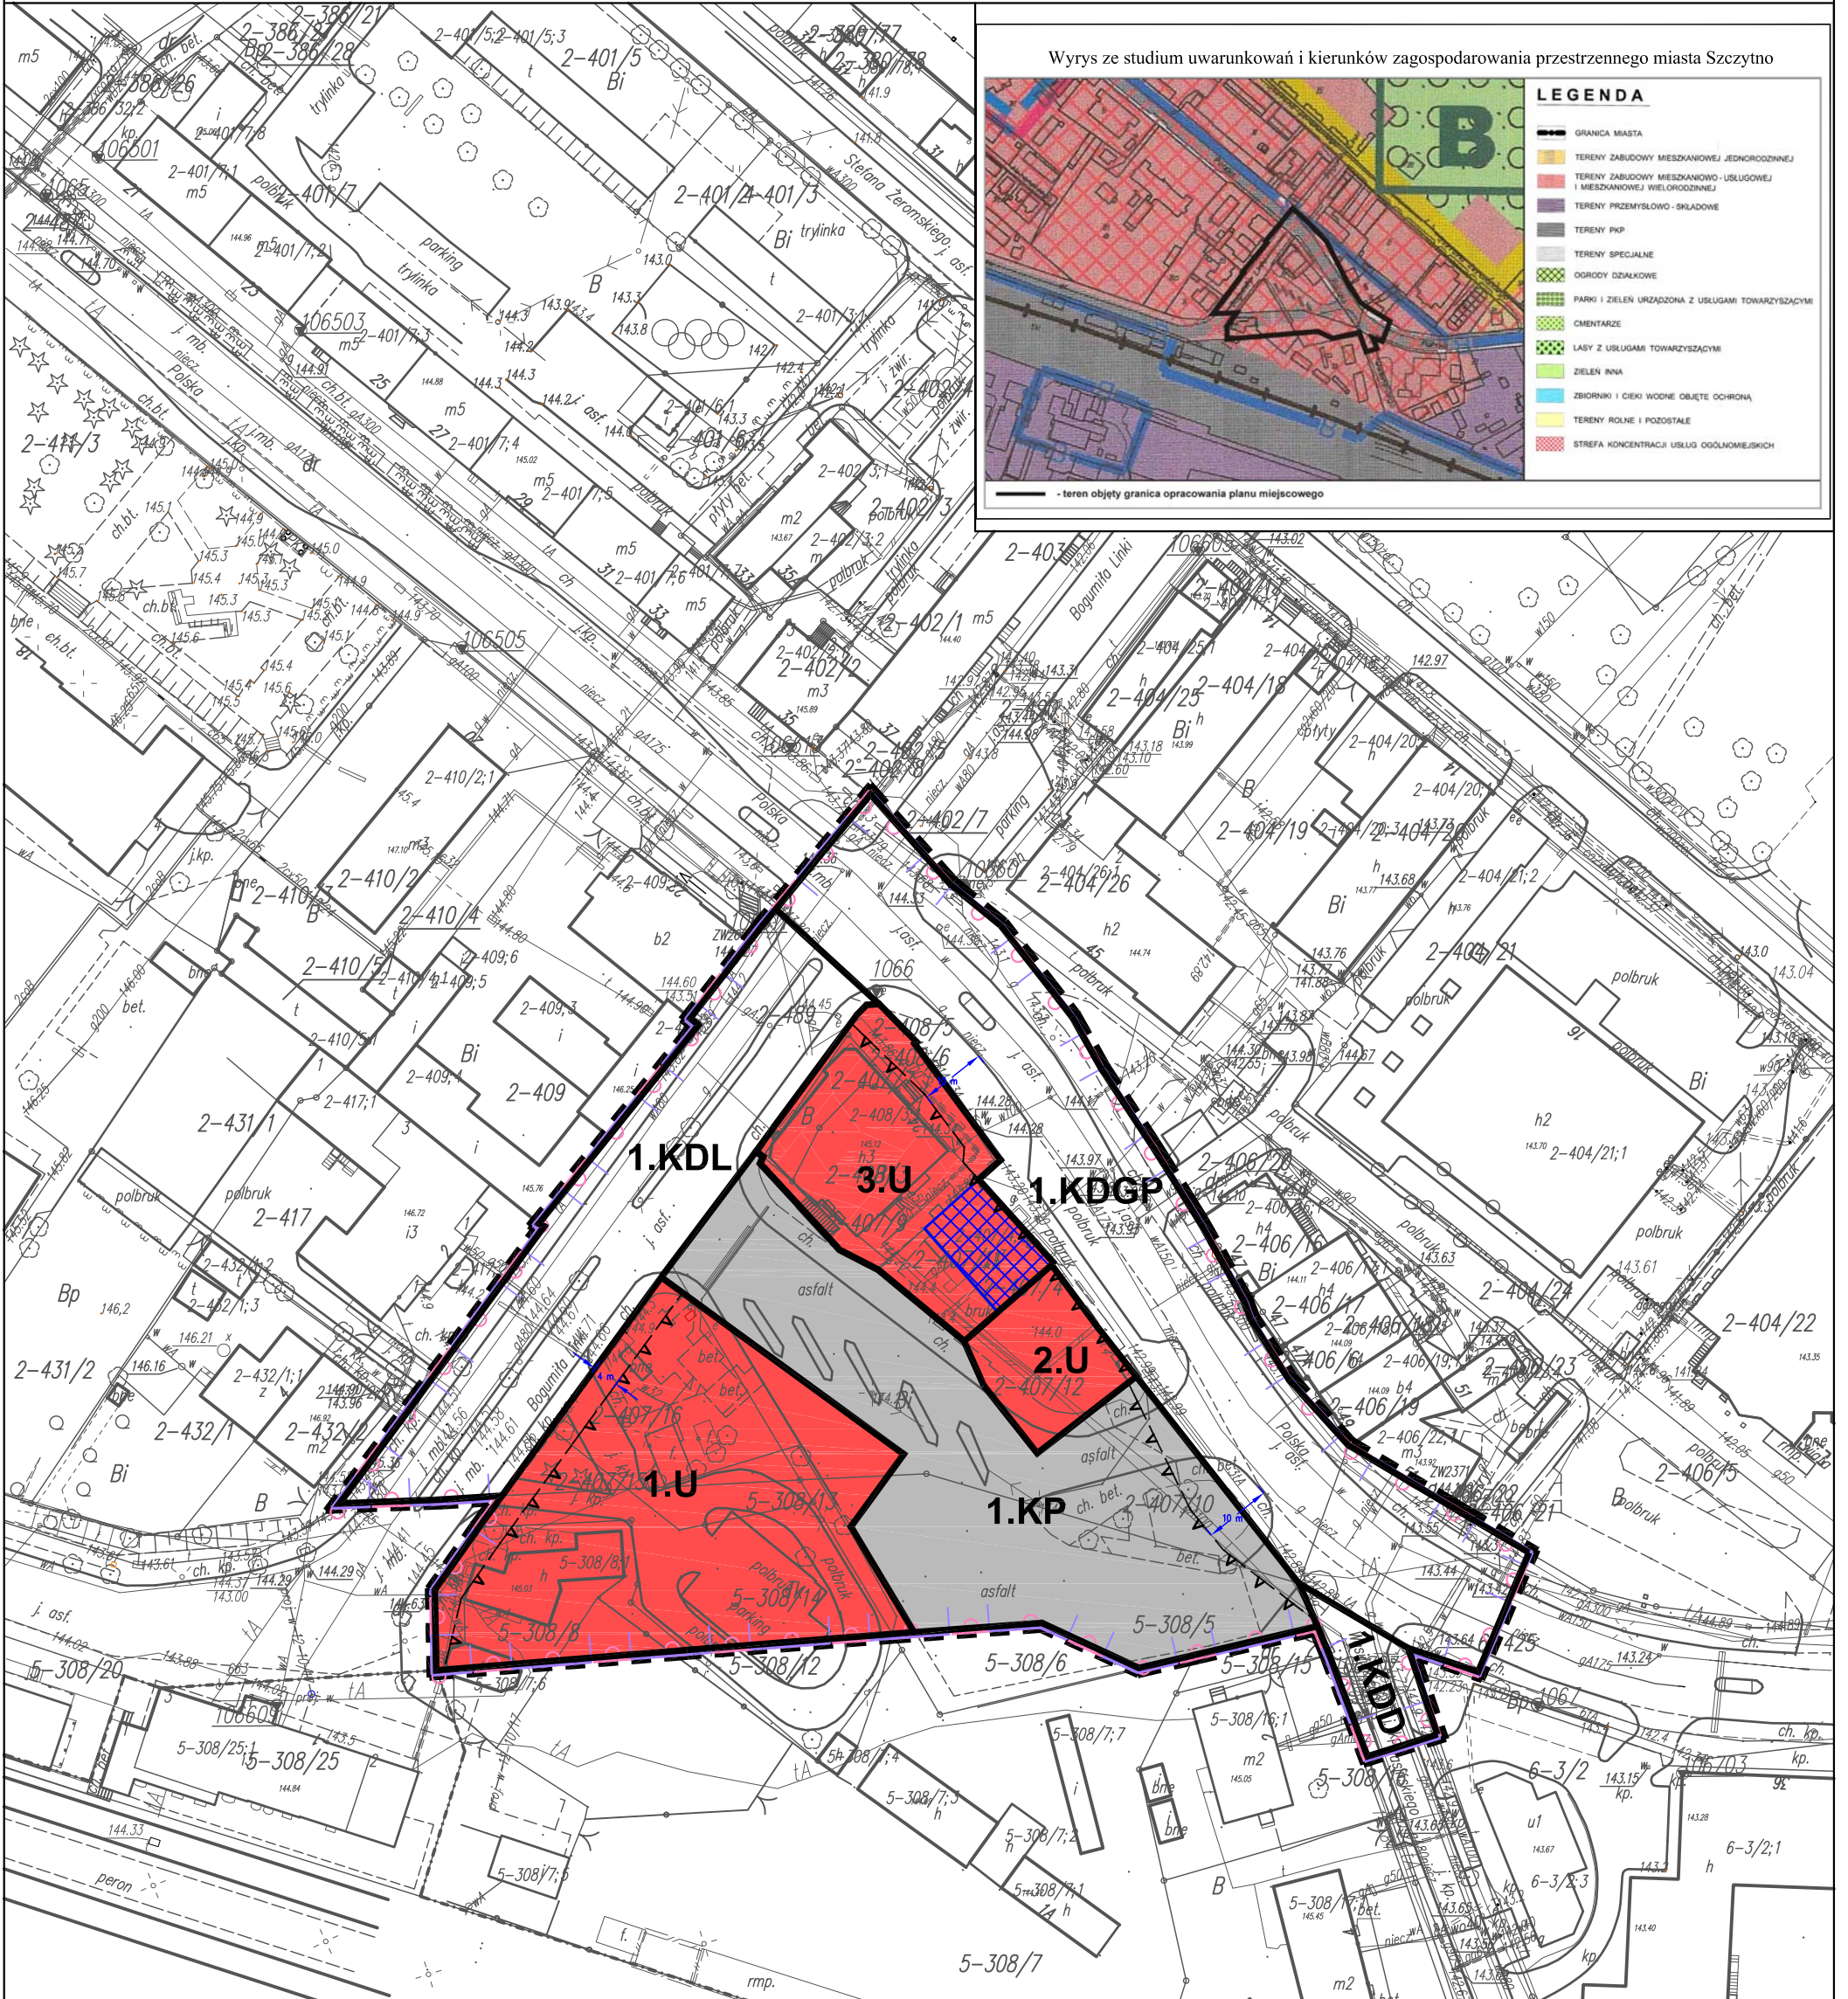


Wyrys ze studium uwarunkowań i kierunków zagospodarowania przestrzennego miasta Szczytno

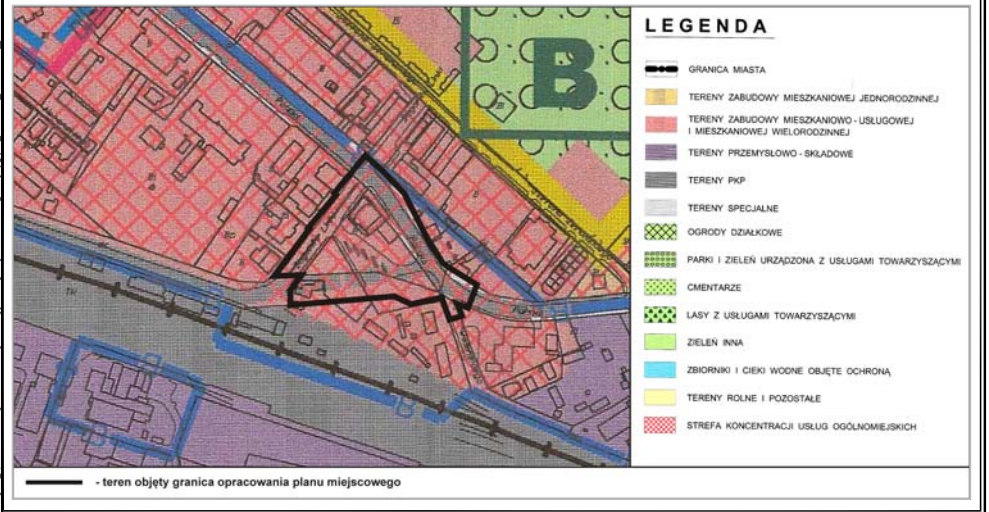

USTALENIA PLANU	
OZNACZENIA OGÓLNE	
[Black dashed line]	granica opracowania planu
[Black solid line]	linie rozgraniczające tereny o różnym przeznaczeniu i różnych zasadach zagospodarowania
ZASADY PROWADZENIA POLITYKI PRZESTRZENNEJ	
[Black triangle]	nieprzekraczalna linia zabudowy
[Blue line]	wymiary w metrach
OZNACZENIA PRZEZNACZENIA TERENÓW ELEMENTARNYCH	
[Red box]	tereny zabudowy usługowej
[Grey box]	tereny obsługi komunikacji
[Black box]	tereny dróg publicznych, klasy dojazdowej
[Black box]	tereny dróg publicznych, klasy lokalnej
[Black box]	tereny dróg publicznych, klasy głównej ruchu przyspieszonego
USTALENIA WYNIKAJĄCE Z PRZEPISÓW ODREBNYCH	
[Blue box]	obiekt ujęty w gminnej ewidencji zabytków
[Red dashed line]	granica terenów w zasięgu Głównego Zbiornika Wód Podziemnych nr 213 Olsztyn
[Blue dashed line]	granica terenów w zasięgu Głównego Zbiornika Wód Podziemnych nr 215 Subniecka warszawska

Publikacja:
Dziennik Urzędowy Województwa
Warmińsko - Mazurskiego
z dnia r. Poz.....

**ZALĄCZNIK NR 1 DO UCHWAŁY NR
RADY MIEJSKIEJ W SZCZYTNIE Z DNIA R.**



	EKOPLAN PRACOWNIA URBANISTYCZNA	ul. Trylińskiego 2/115
	WOJCIECH KWIATKOWSKI	10-683 Olsztyn tel. 0 502-258-236
Miejscowy plan zagospodarowania przestrzennego "Szczytno Śródmieście jednostka D w rejonie ulic Polskiej i Bogumiła Linki"		
Skala:	Główny projektant:	inż. urb. Wojciech Kwiatkowski kwalifikacje zawodowe potwierdzone przez POIU w Gdańsku
1:1000	Uwarunkowania środowiskowe	inż. arch. kraj. Wioletta Kwiatkowska