


Prognoza oddziaływania na środowisko do miejscowego planu zagospodarowania przestrzennego "Szczytno Śródmieście jednostka D w rejonie ulic Polskiej i Bogumiła Linki"

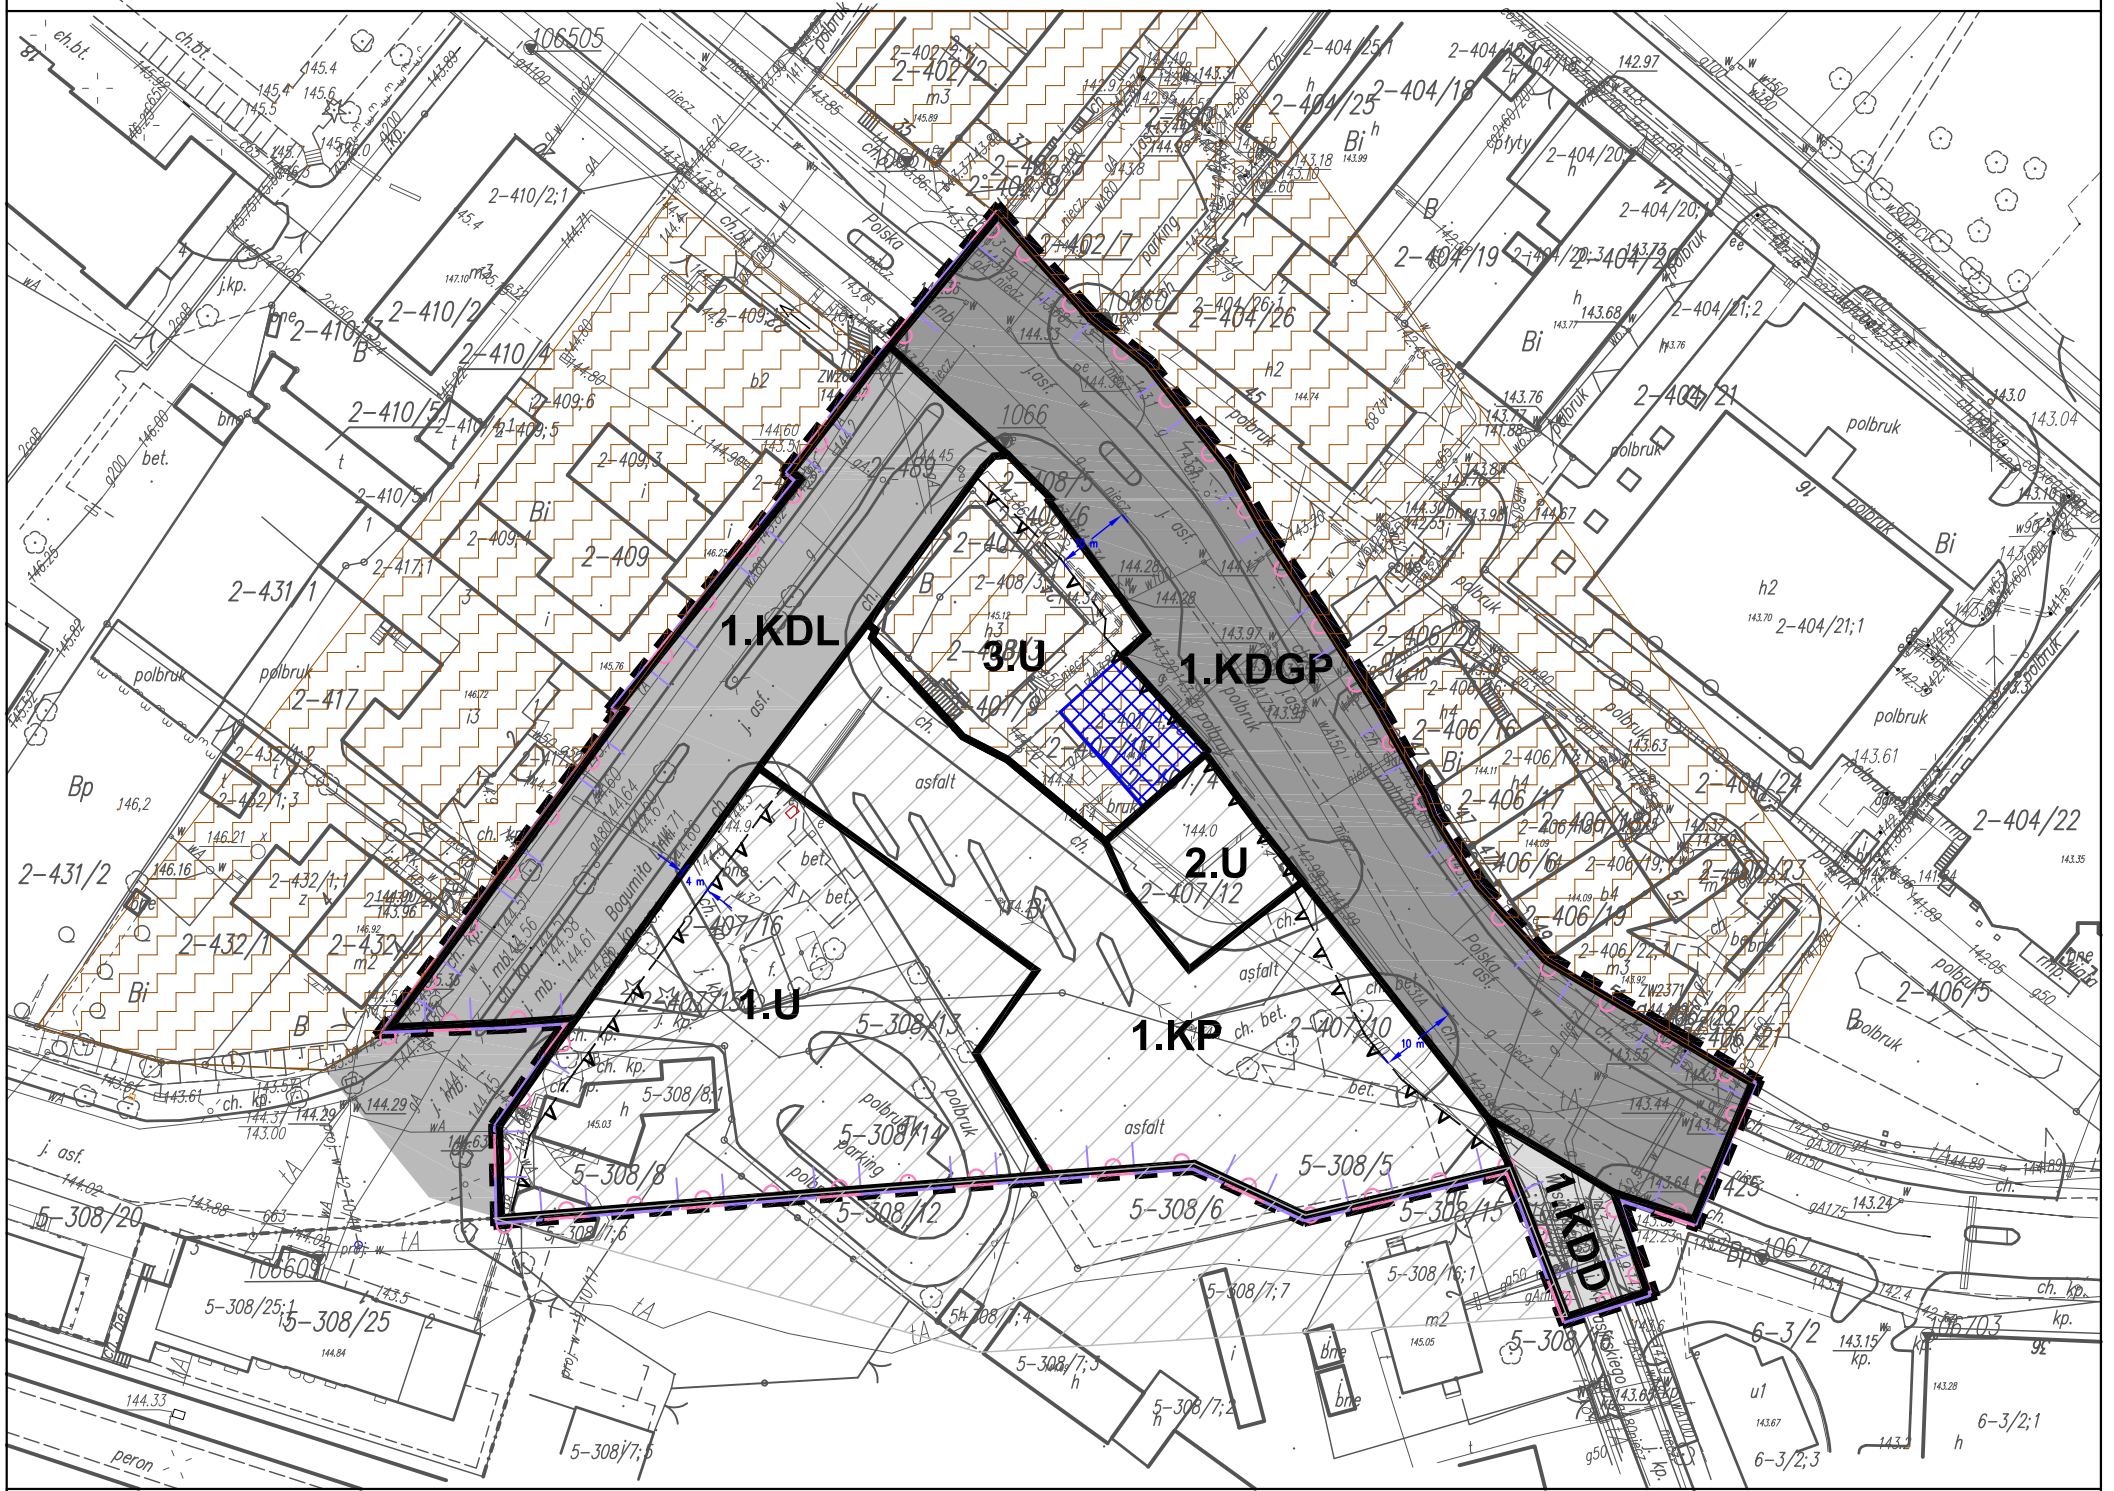

LEGENDA:

Teren nieuporządkowany w części użytkowany jako parking, przystanek PKS, drobne usługi. Należałoby uporządkować teren i nadać odpowiednią funkcję w planie celem poprawy zagospodarowania i zabudowy.

Tereny zainwestowane, zagospodarowane, w większości z zabudową mieszkaniową wielorodzinną i usługową

Droga o nawierzchni utwardzonej o małej uciążliwości

Droga o nawierzchni utwardzonej o przeciętnej uciążliwości

Droga o nawierzchni utwardzonej o znacznej uciążliwości

Obiekt ujęty w gminnej ewidencji zabytków

Granica terenów w zasięgu Głównego Zbiornika Wód Podziemnych nr 213 Olsztyn

Granica terenów w zasięgu Głównego Zbiornika Wód Podziemnych nr 215 Subniejka warszawska

USTALENIA PLANU


Granica opracowania planu

Linie rozgraniczające tereny o różnym przeznaczeniu i różnych zasadach zagospodarowania

Nieprzekraczalna linia zabudowy

OZNACZENIA PRZEZNACZENIA TERENÓW ELEMENTARNYCH

- Tereny zabudowy usługowej
- Tereny obsługi komunikacji
- Tereny dróg publicznych, klasy dojazdowej
- Tereny dróg publicznych, klasy lokalnej
- Tereny dróg publicznych, klasy głównej ruchu przyspieszonego

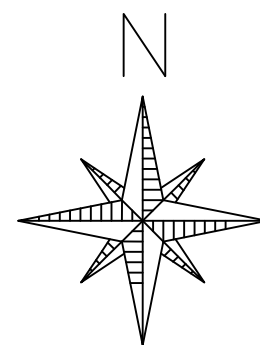

PERSPEKTYWA AUTORSKA PRACOWNIA PROJEKTOWA		
WIOLETTA KWATKOWSKA		
Prognoza oddziaływania na środowisko do miejscowego planu zagospodarowania przestrzennego "Szczytno Śródmieście jednostka D w rejonie ulic Polskiej i Bogumiła Linki"		
Skala:	Opracowanie:	
1:1000	Inż. Wioletta Kwiatkowska	