
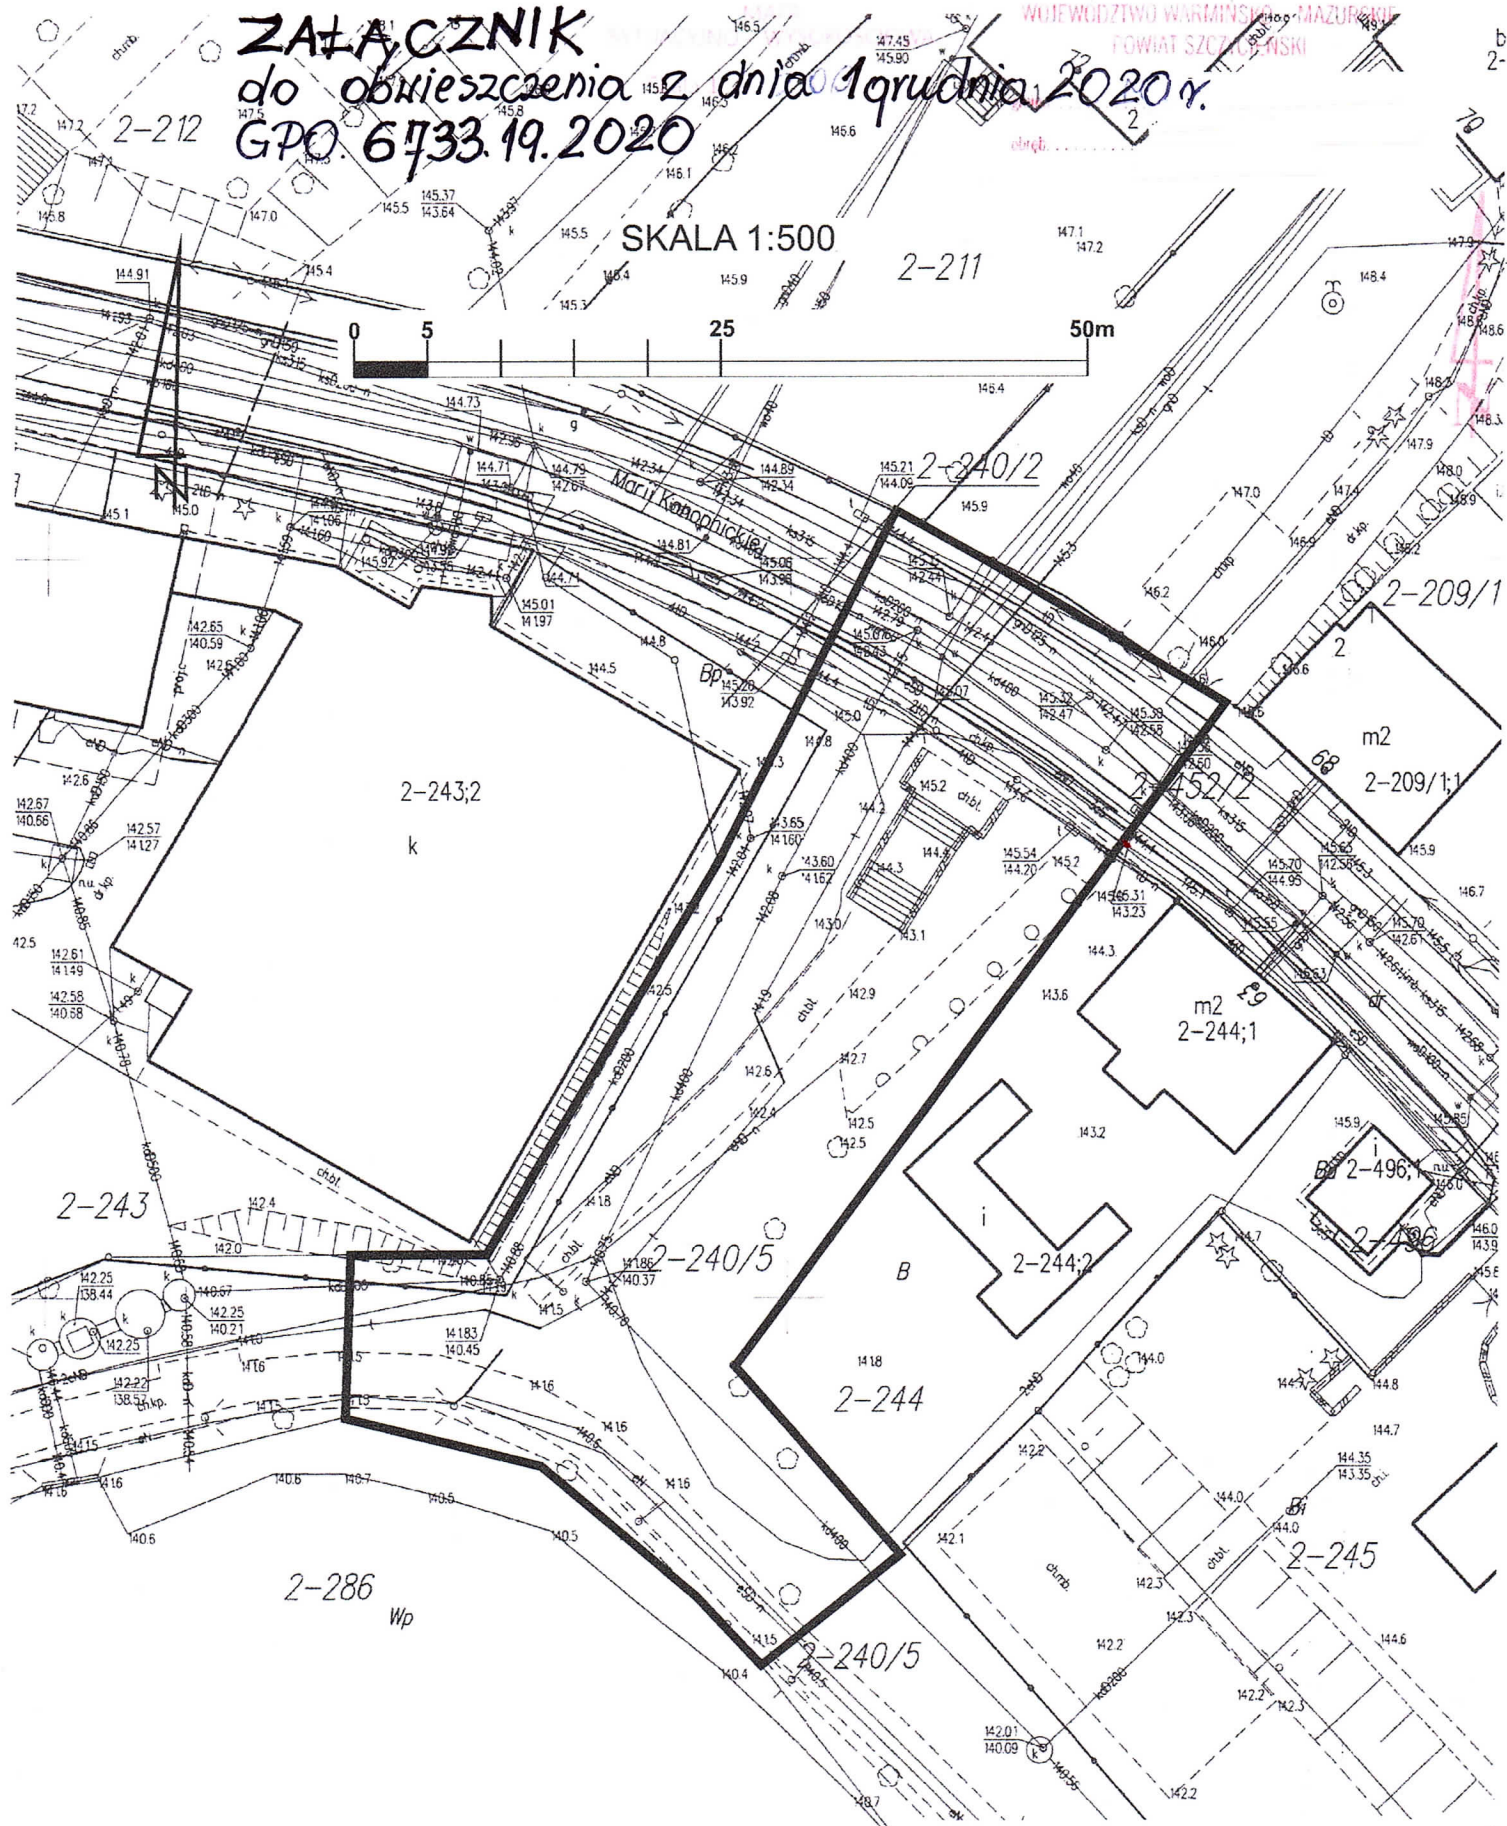


ZAŁĄCZNIK do obwieszczenia z dnia 1 grudnia 2020 r. GPO 6733.19.2020

WOJEWÓDZTWO WARMIŃSKO-MAZURSKIE
POWIAT SZCZECZYŃSKI

SKALA 1:500

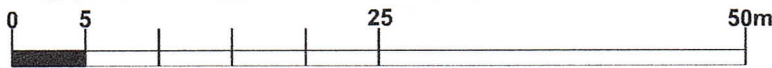

Oznaczenia:

 linie rozgraniczające teren inwestycji

*Mapa not-um
7-203.20.15.3.B*

Z up. STAROSTY
Marek Mikulski

INSPIKTOR