



**MIEJSCOWY PLAN ZAGOSPODAROWANIA
PRZESTRZENNEGO MIASTO SZCZYTNO
- rejon ulic Kościuszki - Pasymaska**

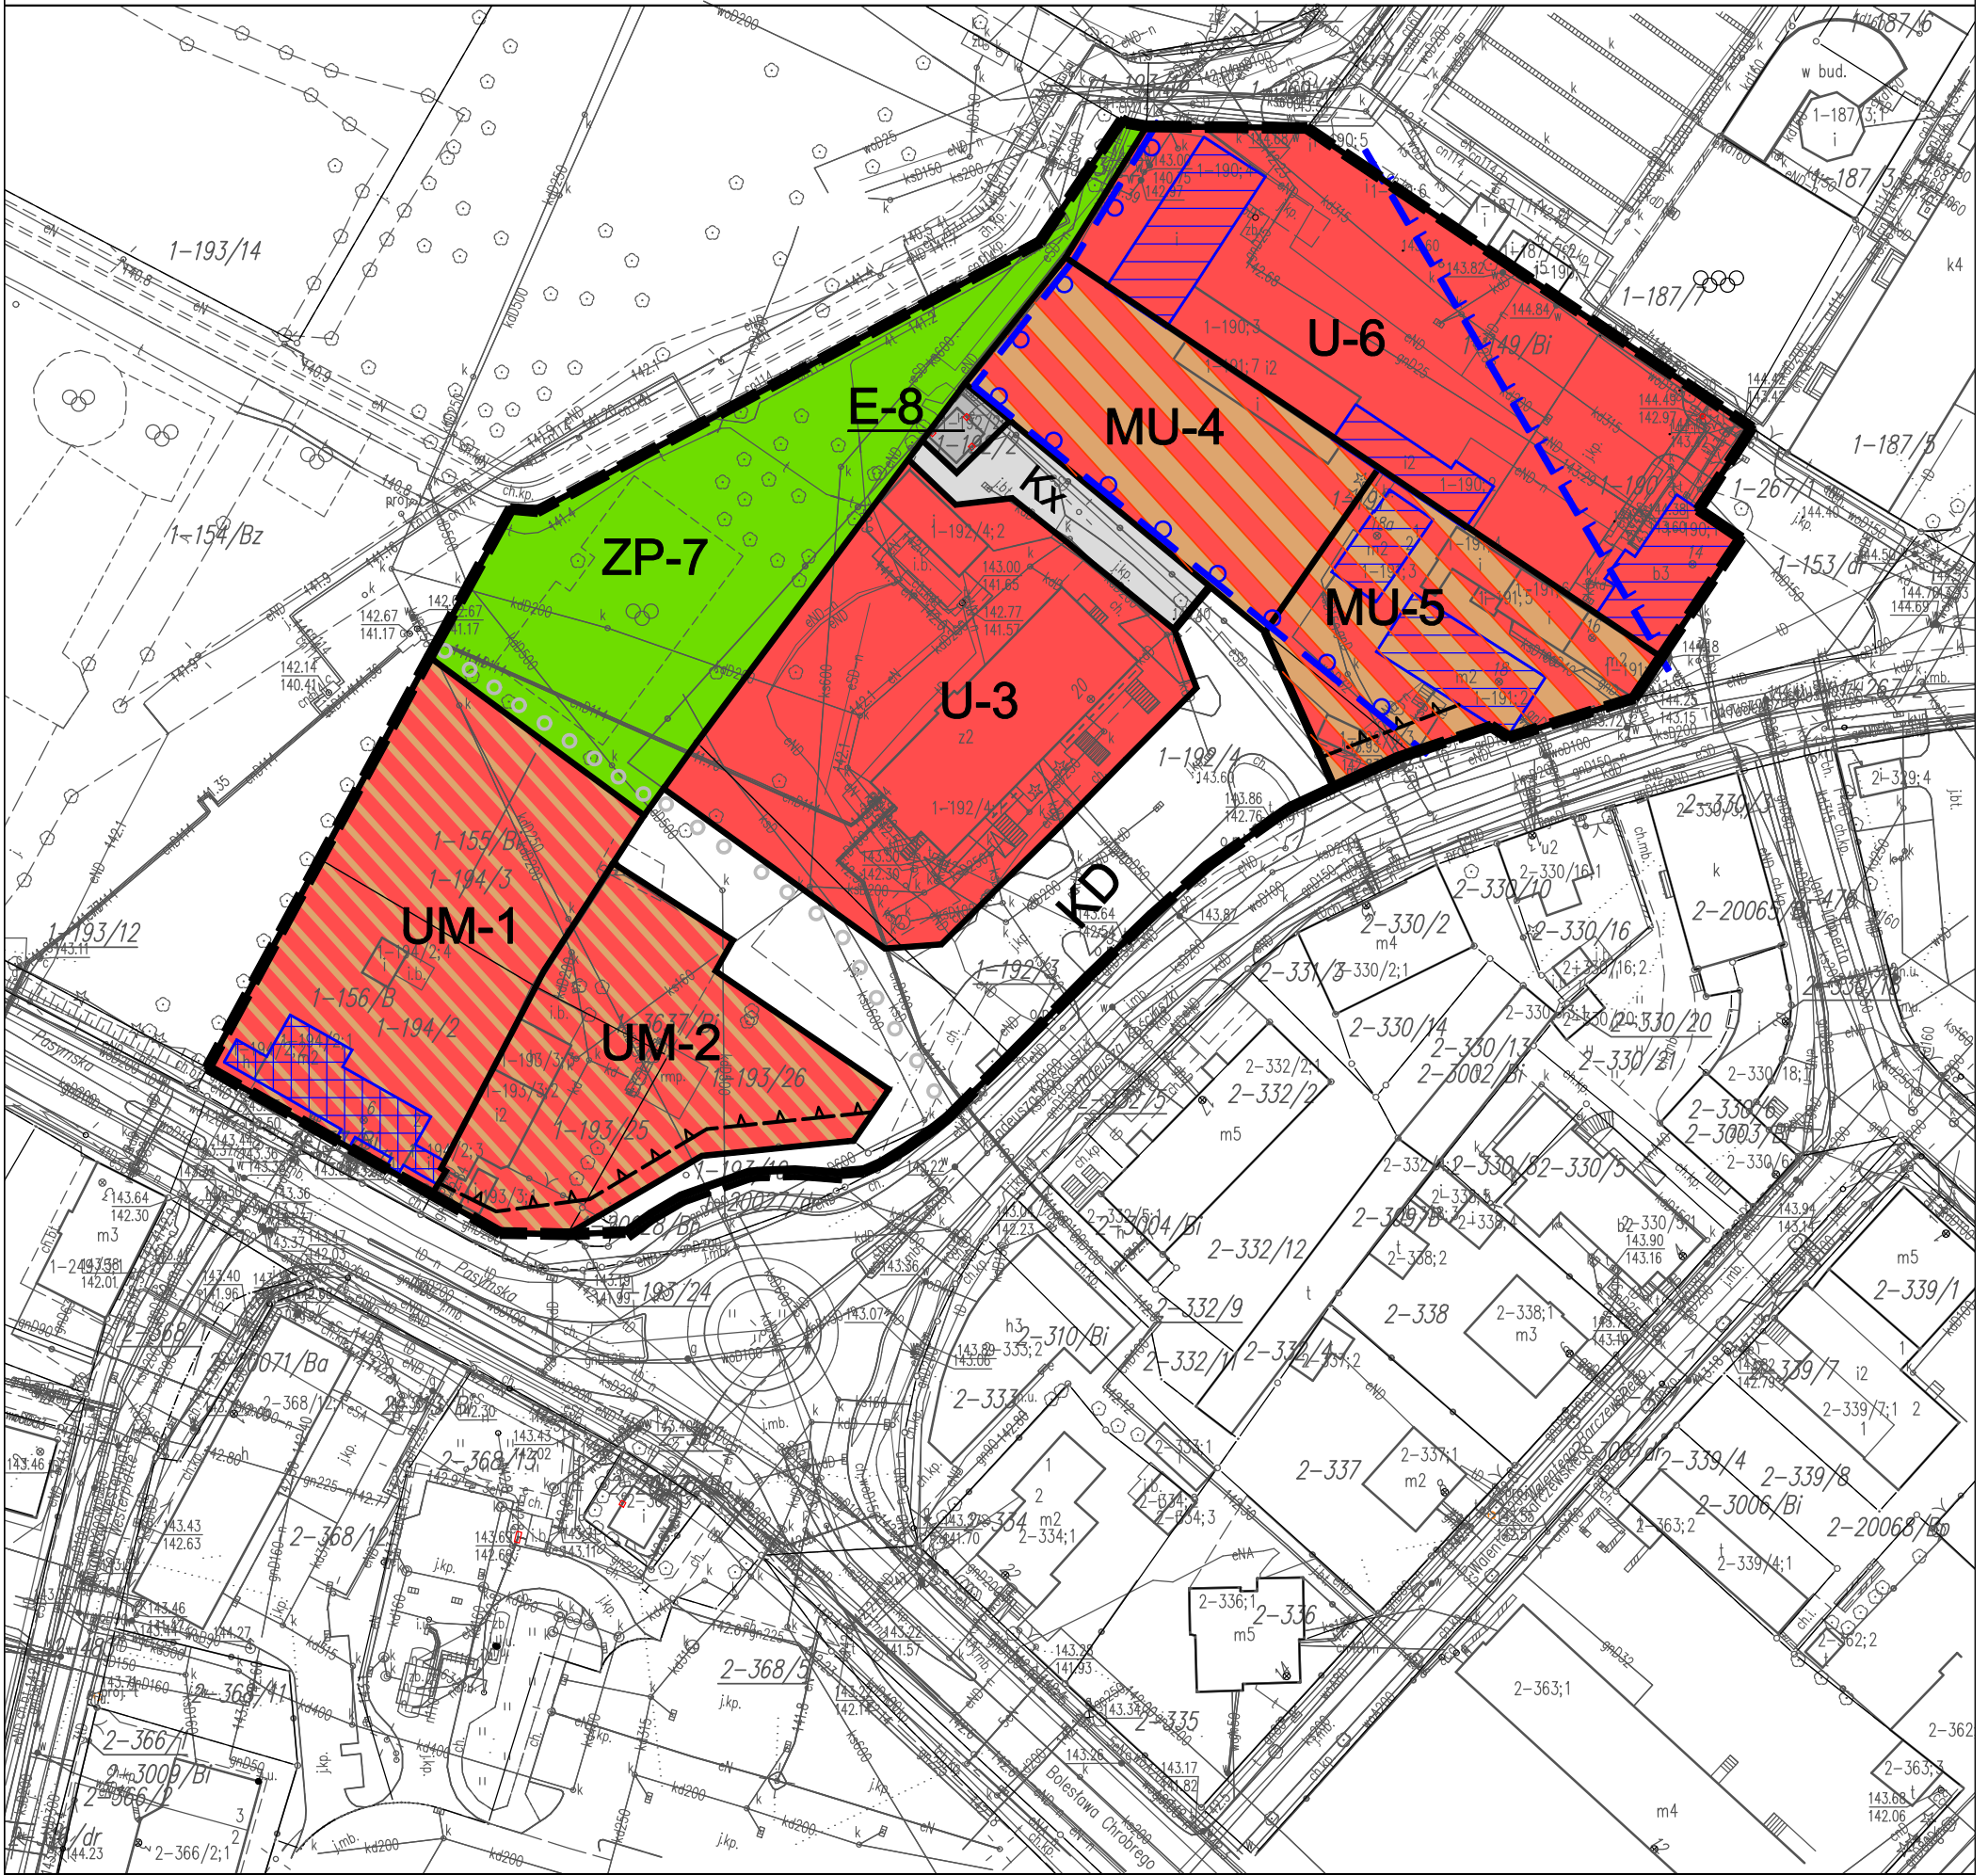

Wyrys ze Studium uwarunkowań i kierunków zagospodarowania przestrzennego miasta Szczytno

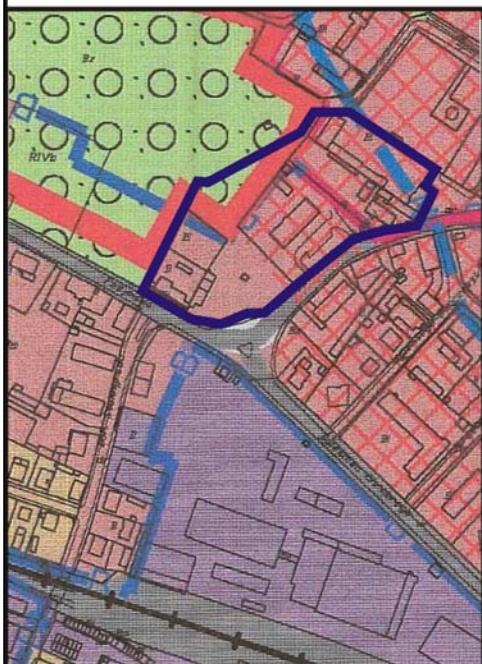

LEGENDA

- GRANICA MIASTA
- TERENY ZABUDOWY MIESZKANIOWEJ JEDNORODZINNEJ
- TERENY ZABUDOWY MIESZKANIOWO - USŁUGOWEJ I MIESZKANIOWEJ WIELORODZINNEJ
- TERENY PRZEMYSŁOWO - SKŁADOWE
- TERENY PKP
- TERENY SPECJALNE
- OGRODY DZIAŁKOWE
- PARKI I ZIELEŃ URZĄDZONA Z USŁUGAMI TOWARZYSZĄCYMI
- CMENTARZE
- LASY Z USŁUGAMI TOWARZYSZĄCYMI
- ZIELEŃ INNA
- ZBIORNIKI I CIEKI WODNE OBJĘTE OCHRONĄ
- TERENY ROLNE I POZOSTAŁE
- STREFA KONCENTRACJI USŁUG OGÓLNOGOSPODARSTWA

Lokalizacja zmiany miejscowego planu zagospodarowania przestrzennego

USTALENIA PLANU

OZNACZENIA OGÓLNE

- granica opracowania planu
- linie rozgraniczające tereny o różnych sposobach użytkowania lub różnych zasadach zagospodarowania

ZASADY PROWADZENIA POLITYKI PRZESTRZENNEJ

- nieprzekraczalna linia zabudowy
- ciąg pieszy

OZNACZENIA PRZEZNACZENIA TERENÓW ELEMENTARNYCH

- U tereny zabudowy usługowej
- UM tereny zabudowy usługowo - mieszkaniowej
- MU tereny zabudowy mieszkaniowo - usługowej
- E tereny lokalizacji obiektów infrastruktury elektroenergetycznej
- KD tereny komunikacji - drogi dojazdowe
- Kx teren ciągu pieszo - jezdniowego
- ZP teren zieleni urządzonej

USTALENIA WYNIKAJĄCE Z PRZEPISÓW ODRĘBNYCH

- granica historycznego układu urbanistycznego
- granica terenu prawnie chronionego jako nasarwienia kulturowe starego miasta Szczytno
- budynki ujęte w gminnej ewidencji zabytków
- budynki wpisane do rejestru zabytków w granicach działki

tereny objęte granicami opracowania znajdują się w granicach Głównego Zbiornika Wód Podziemnych (GZWP) nr 213 "Olsztyna" oraz w granicach Głównego Zbiornika Wód Podziemnych (GZWP) nr 215 "Subniecka warszawska"



skala 1:1000

